




2.Obergeschoss 1:200

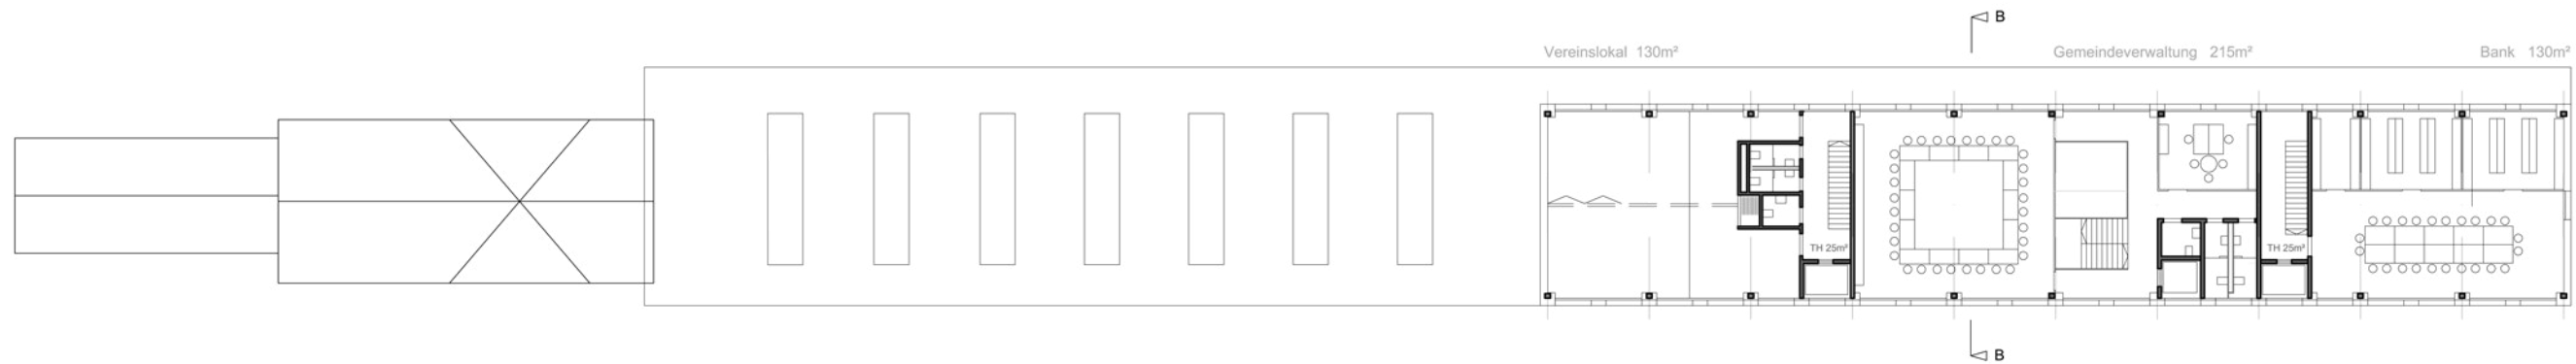

1.Obergeschoss 1:200

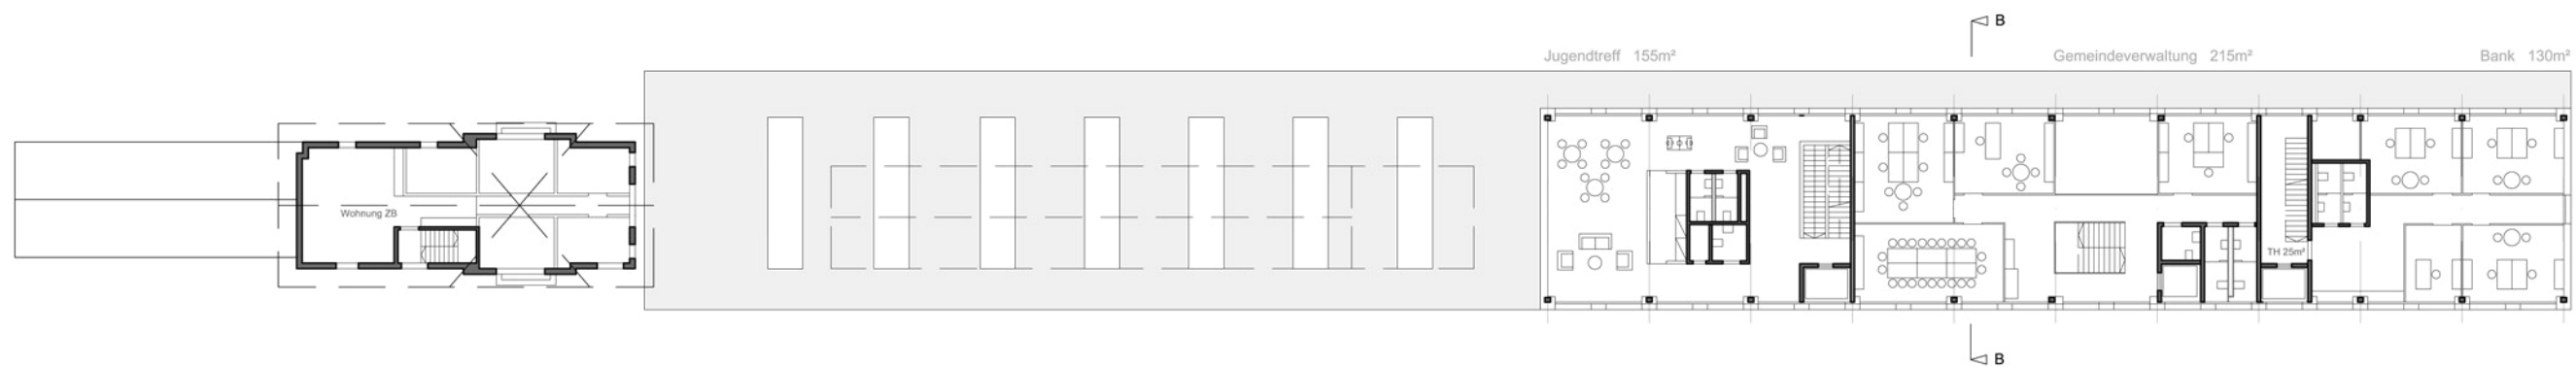

Erdgeschoss 1:200

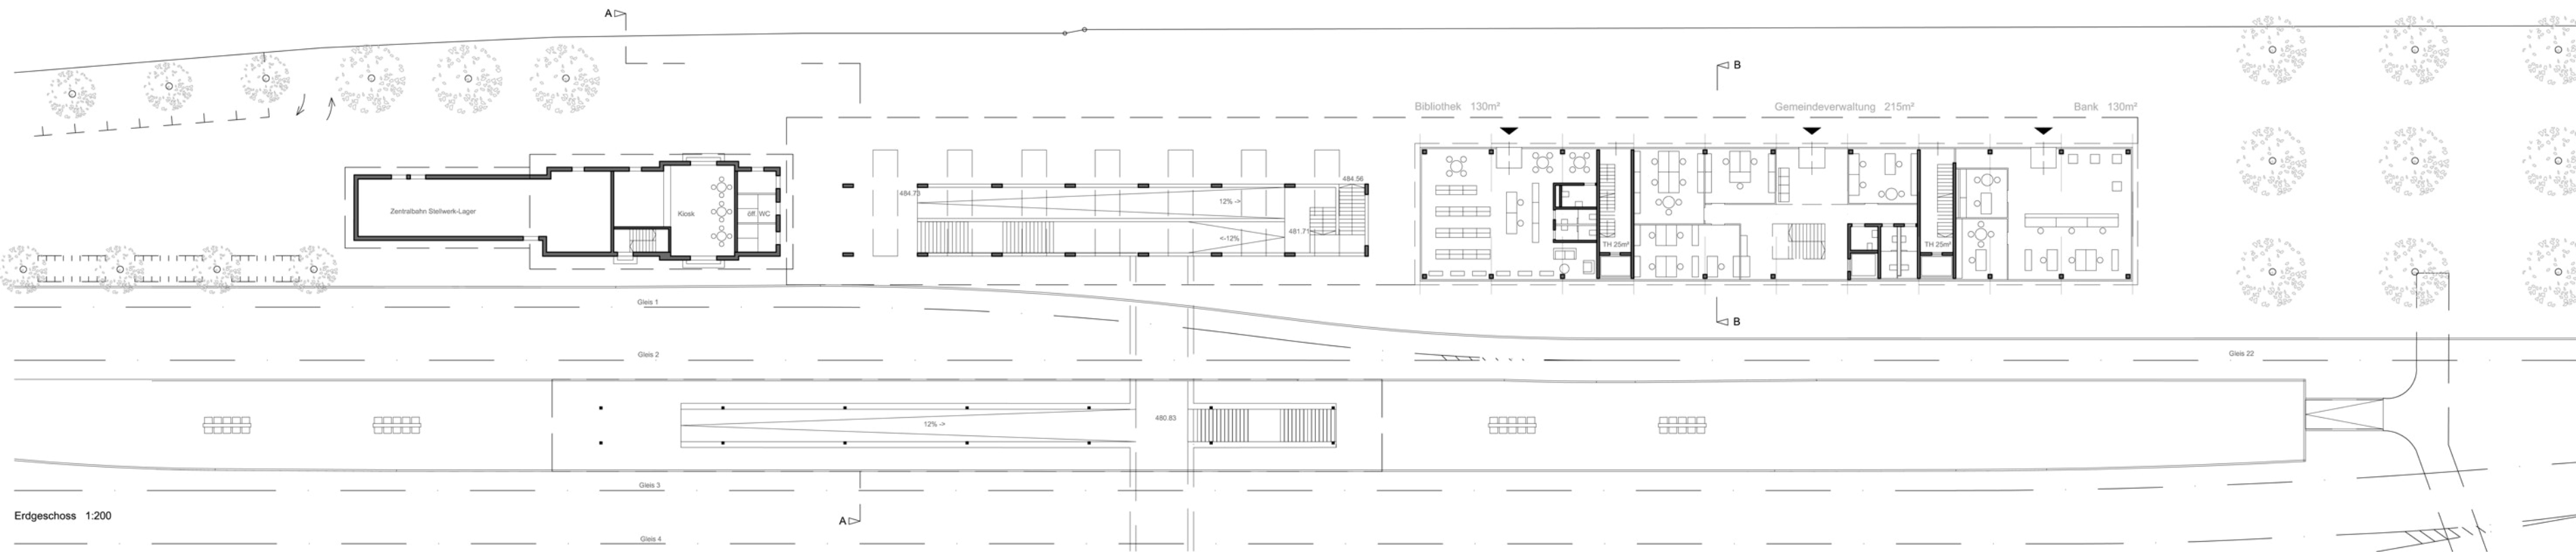



Ansicht Süd 1:200




Ansicht Nord 1:200



Ansicht Ost Schnitt A-A 1:200




Ansicht West 1:200

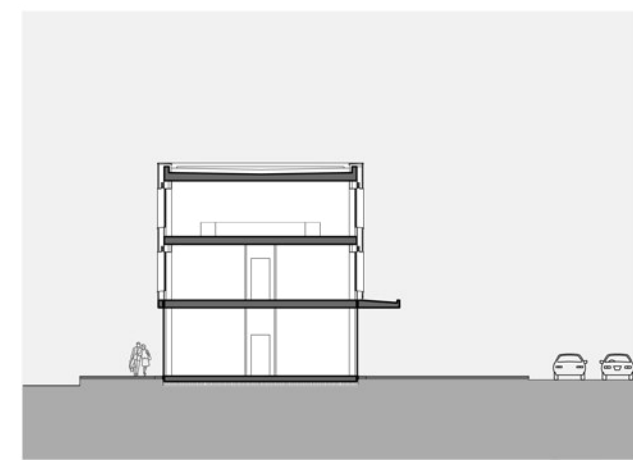


Schnitt B-B 1:200




Innen 1:20

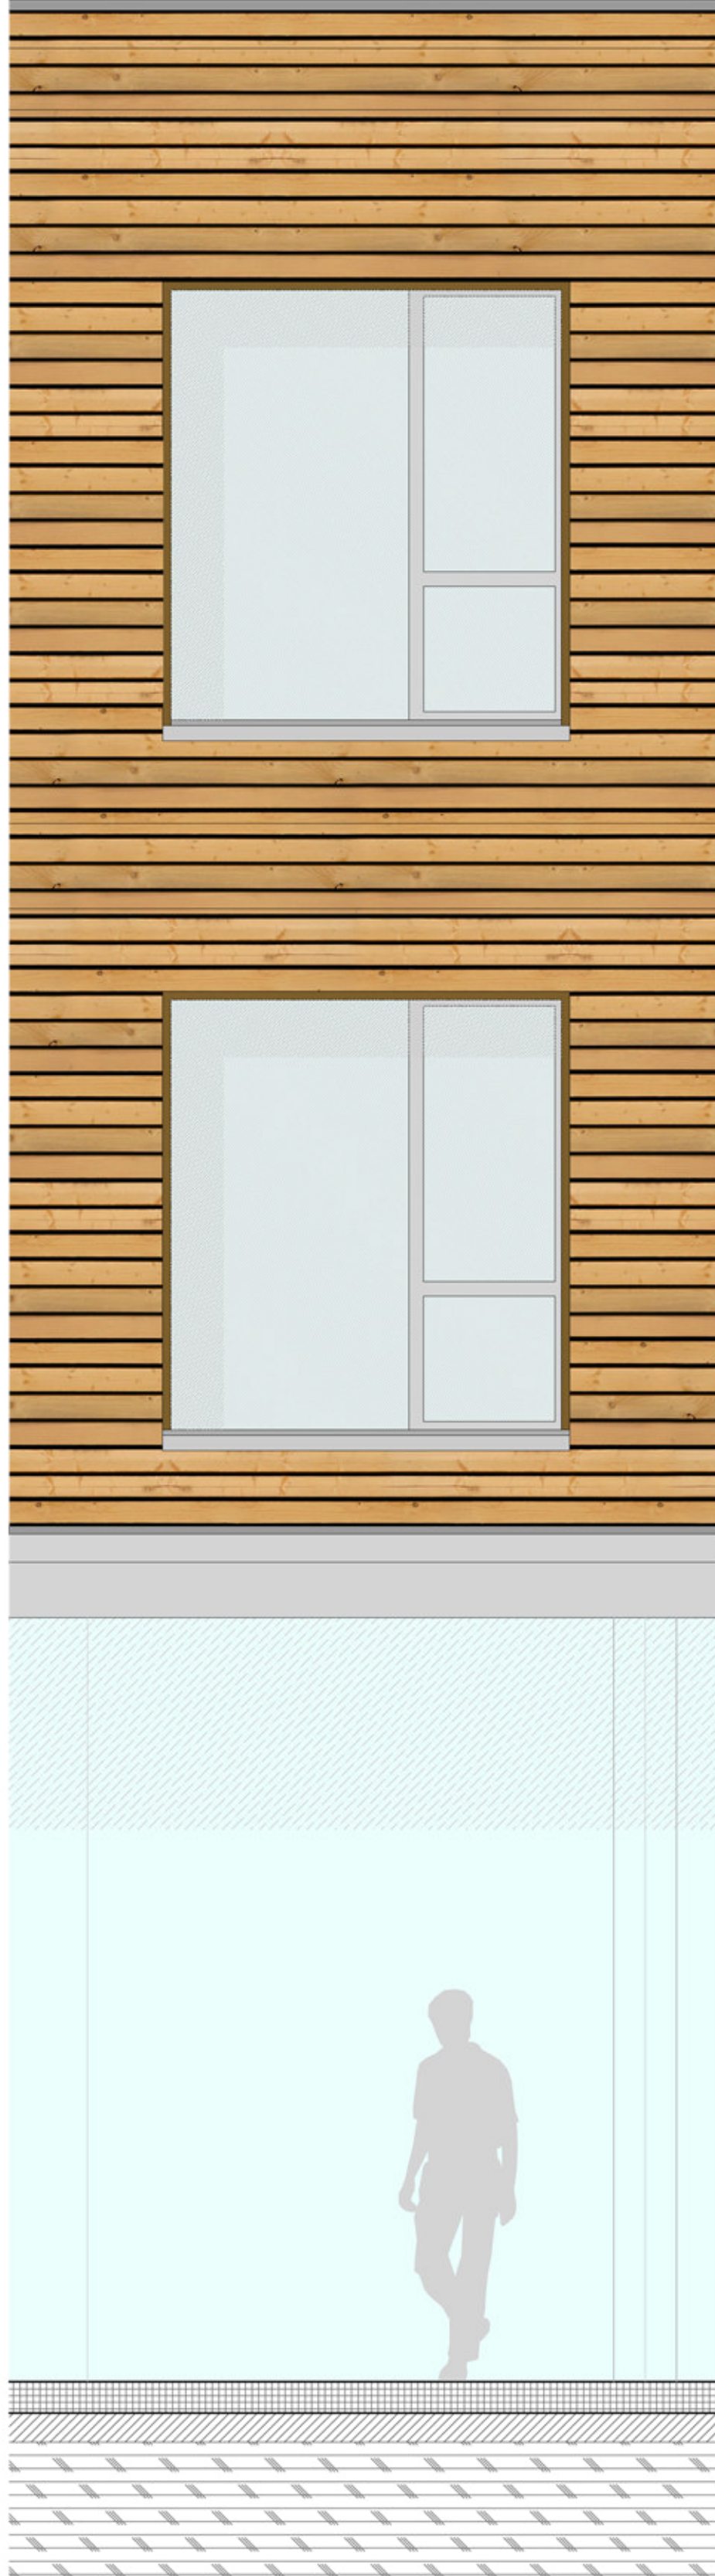

Aussen 1:20

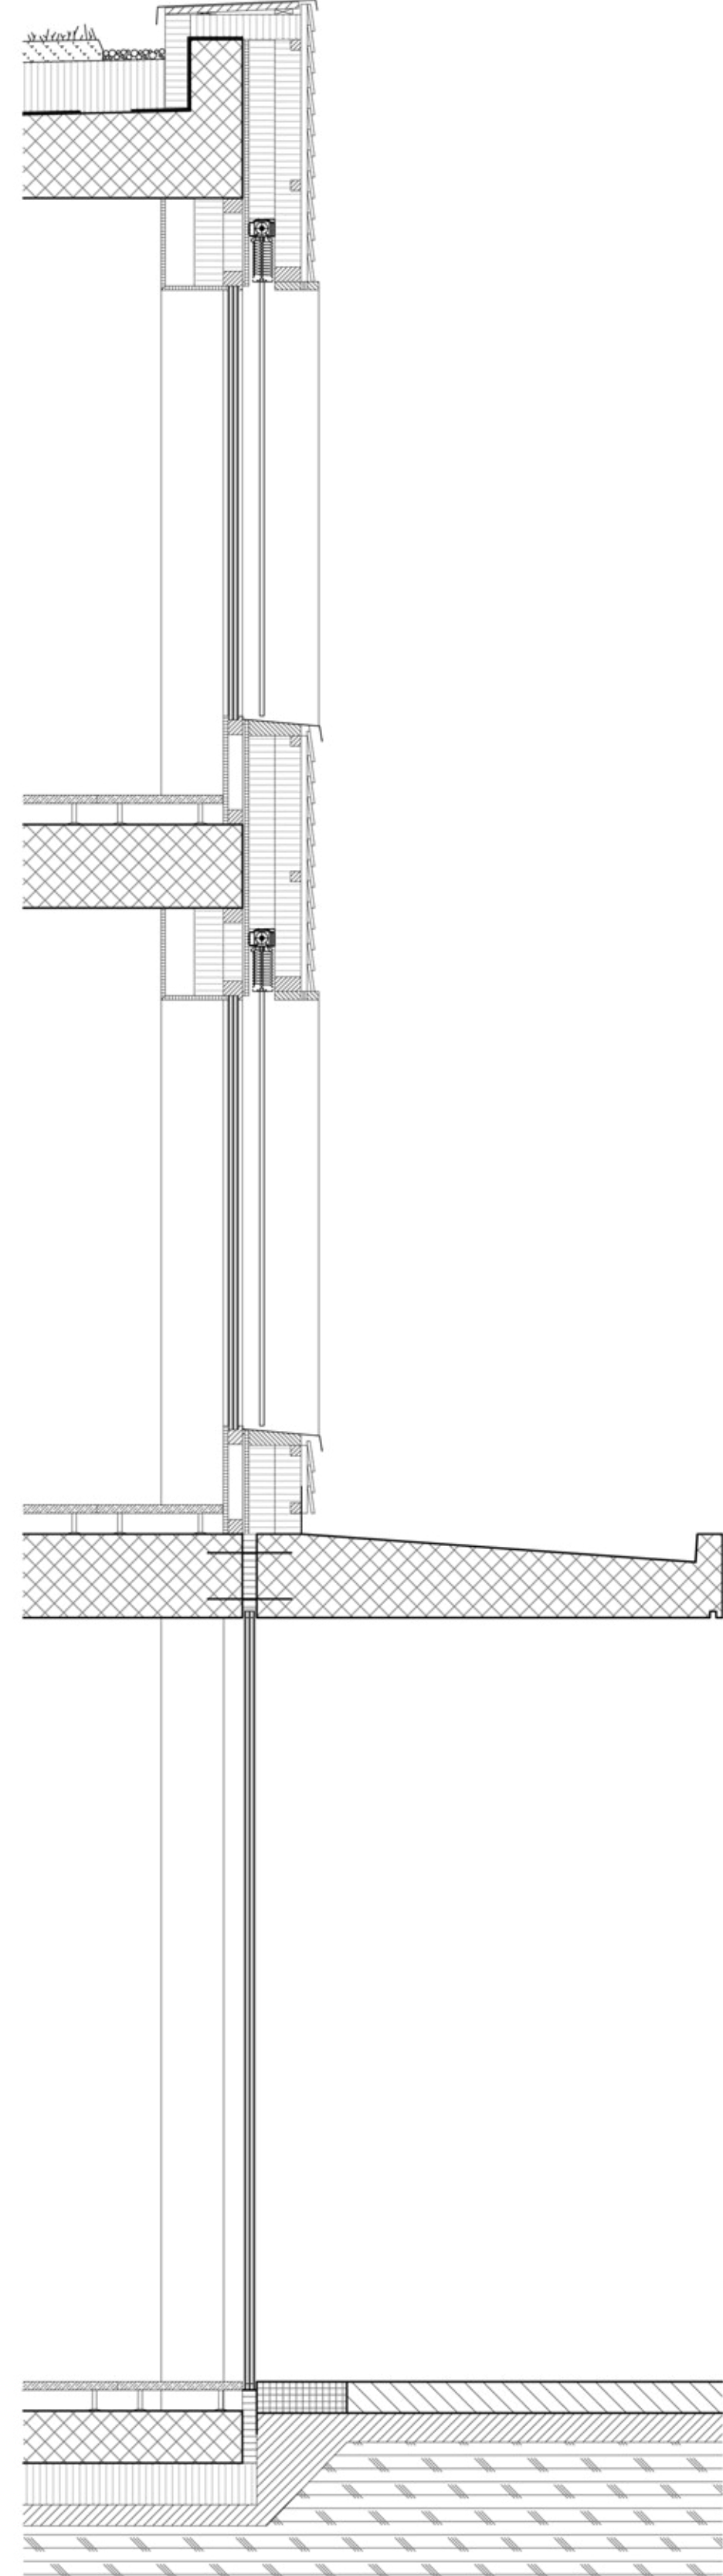

Schnitt 1:20

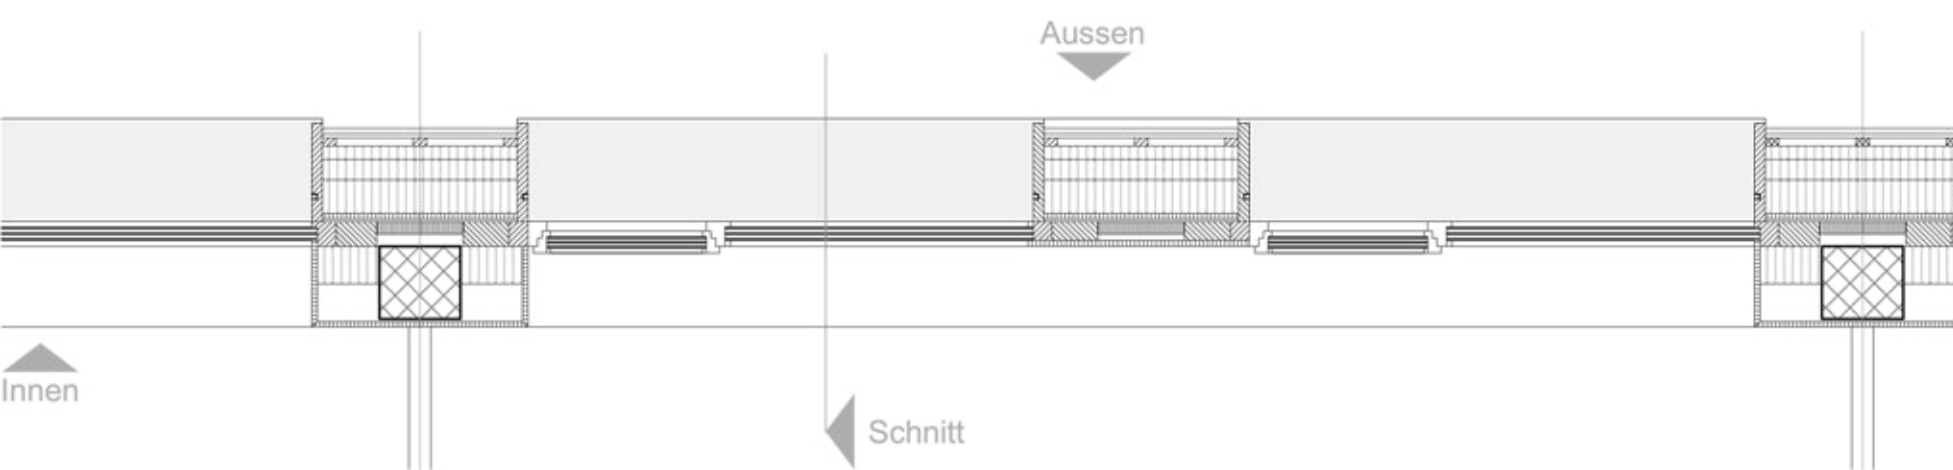

Innen

Schnitt

Aussen