





WOHNBAUGENOSSENSCHAFT BARLEIT

19. Juni 2011



Private Grünflächen:

Grünflächen auf Süd-, Ost-, und Nordseite, zusätzliche Gemüsegärten



Verkehrsflächen:

Besucherparkplätze, Zufahrt Garage



Urbane Zone:

frei von motorisiertem Verkehr, Spielfläche, Treffpunkt für jung und alt



Fußwege:

bestehende und neue Gehsteige, kurze Verbindungen, Platz im Mittelpunkt

Lageplan 1:500



gemeinsame Hoffläche:
Treffpunkt, Spiel, soziale Kontakte



Laube, Besucherparkplätze



eigene Gemüsegärten möglich

Durchfahrtsrecht Gp. 3033/1




Amphitheater




Sitzbänke


Ansicht Nord
M= 1:250

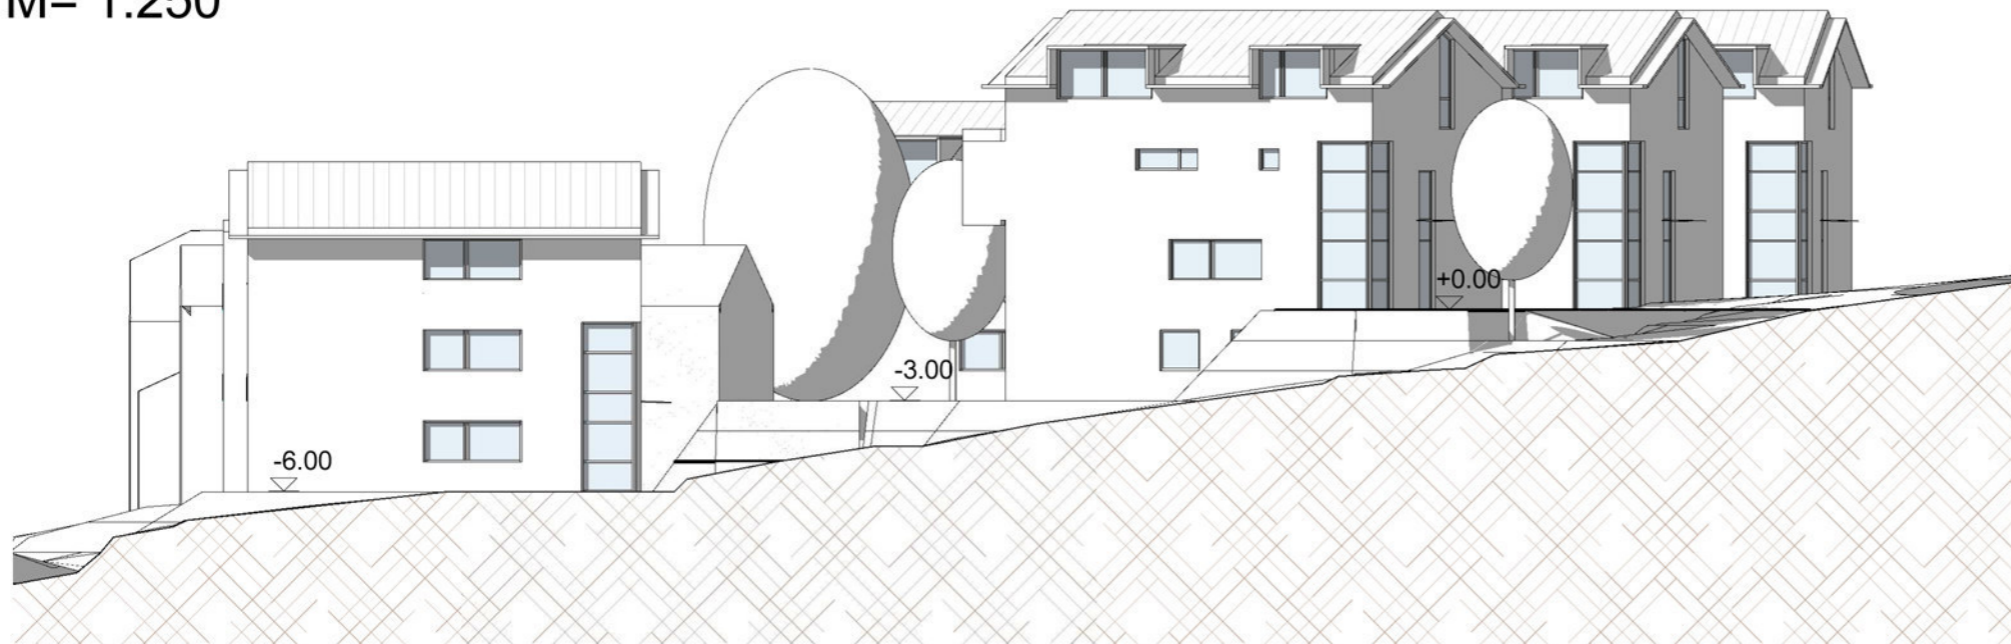


Ansicht Ost
M= 1:250

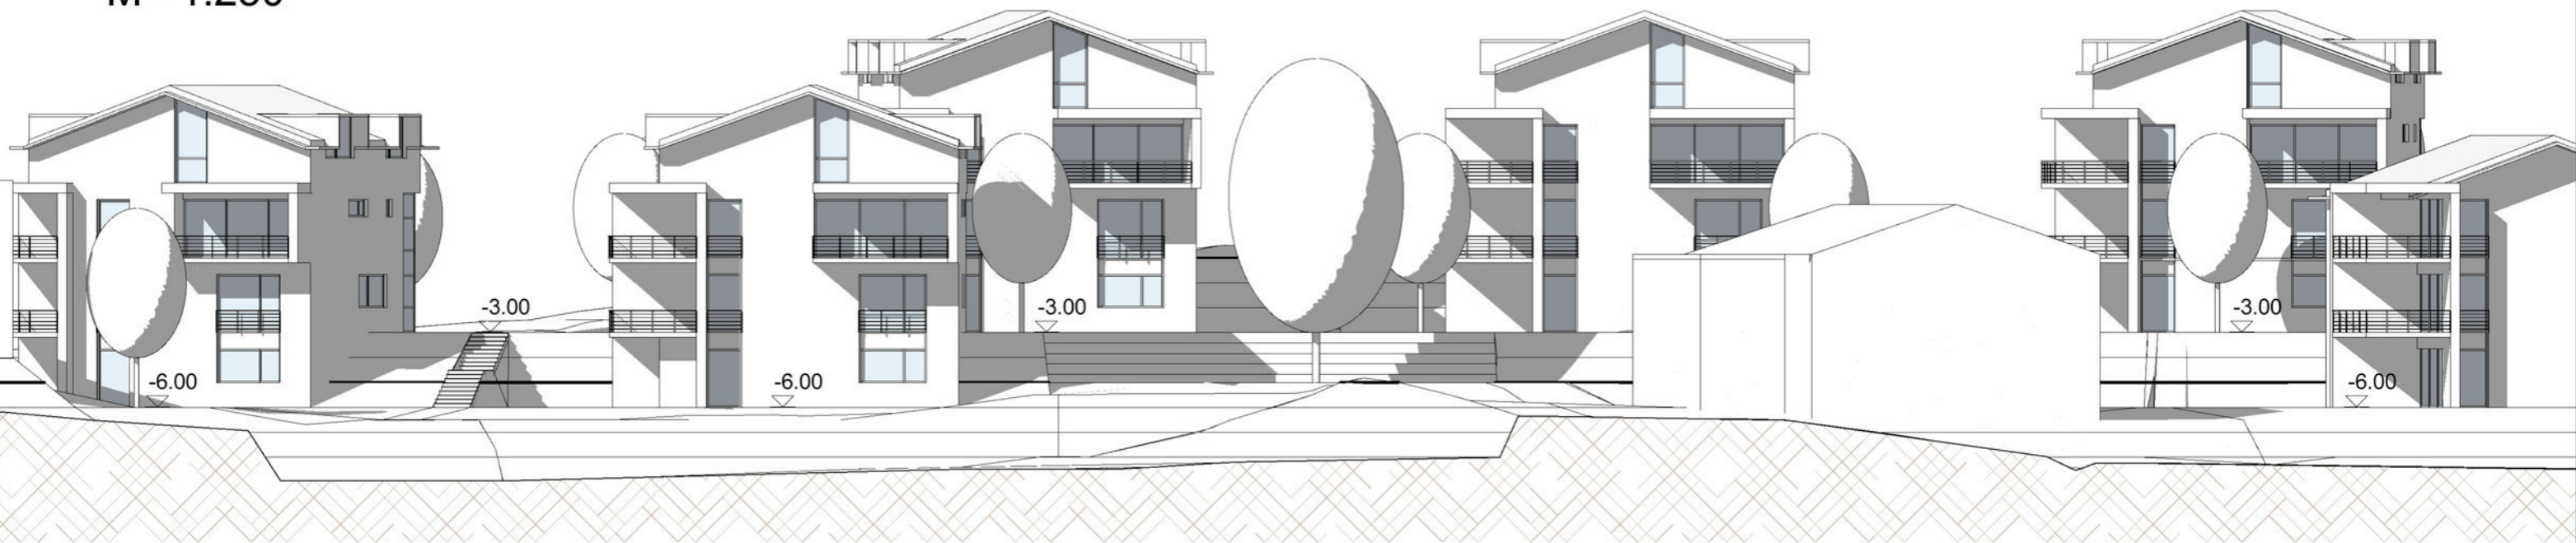

Ansicht Süd
M= 1:250

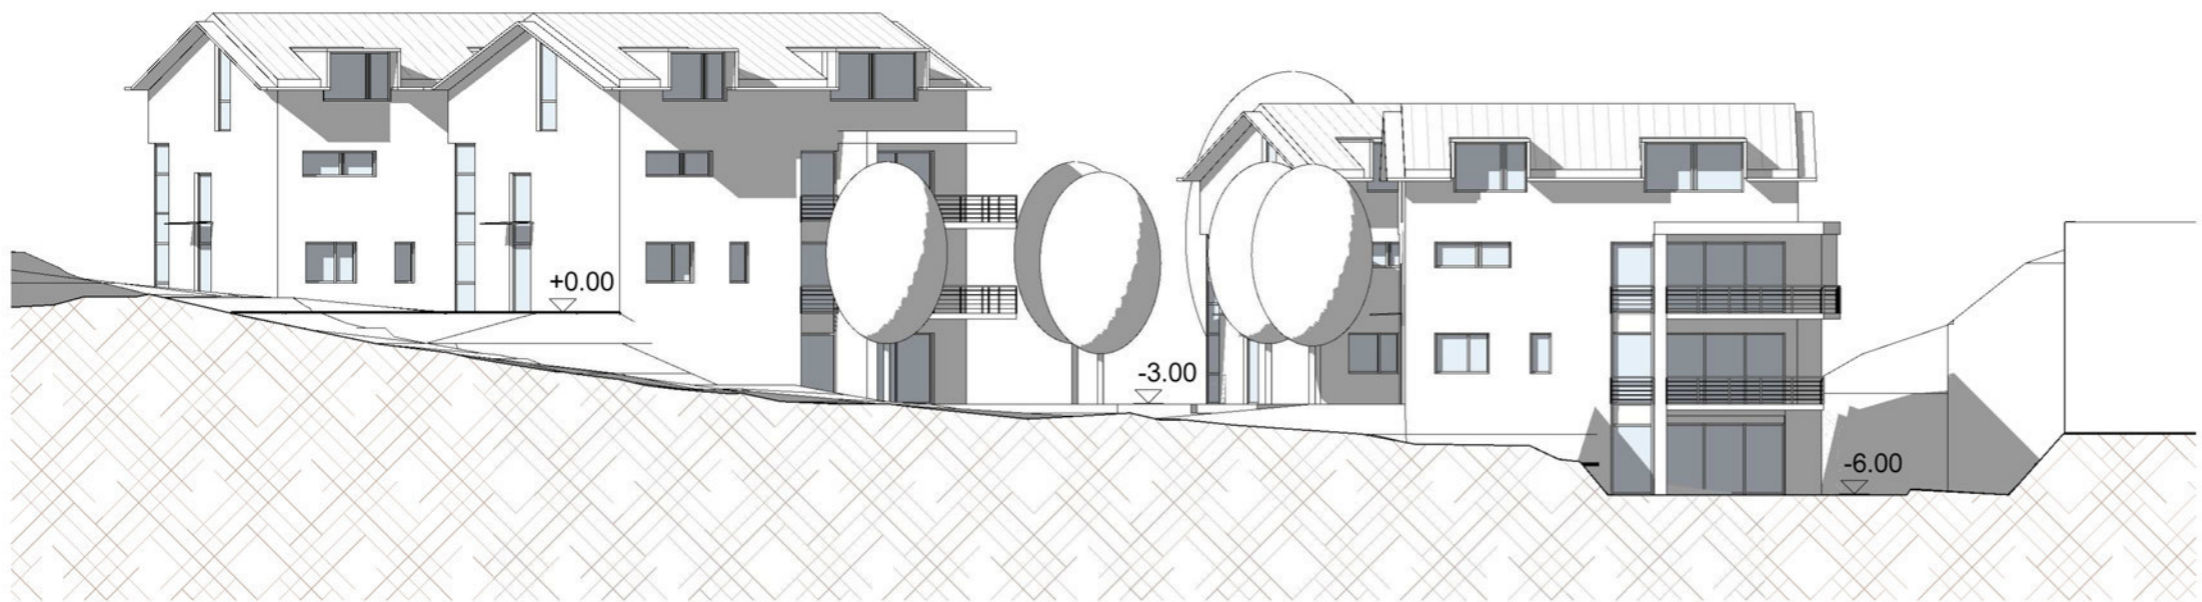


Ansicht West
M= 1:250

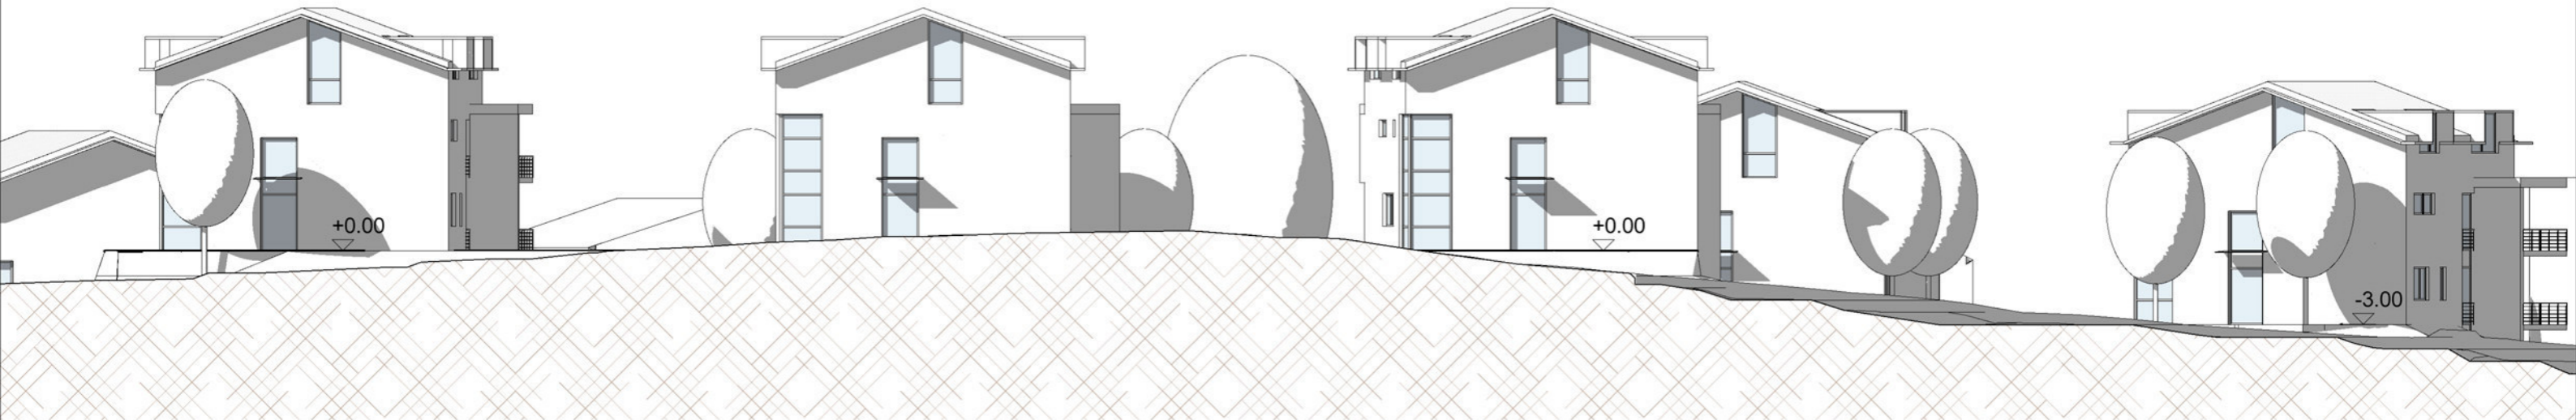

Sonnenstandstudie

Schattenwurf am 21. Dezember 12:00 Uhr

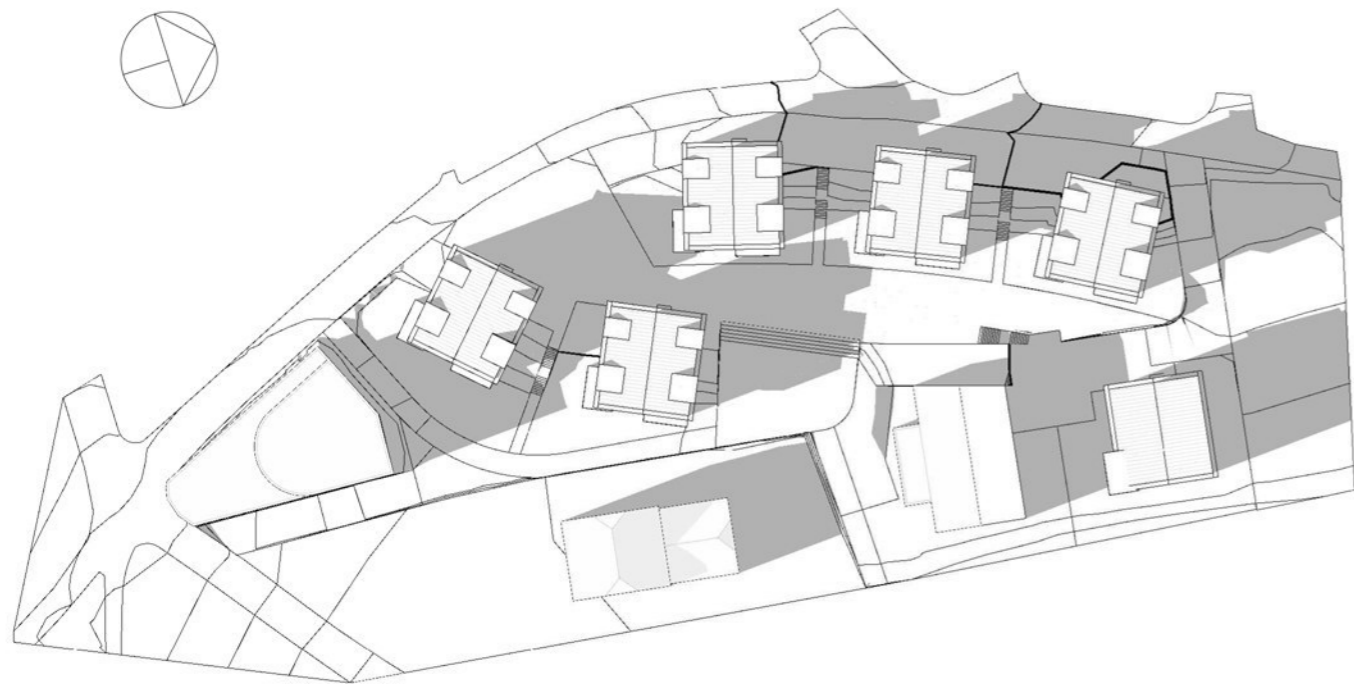

Schattenwurf am 21. Juni 12:00 Uhr

