








Mapplan 1:1000

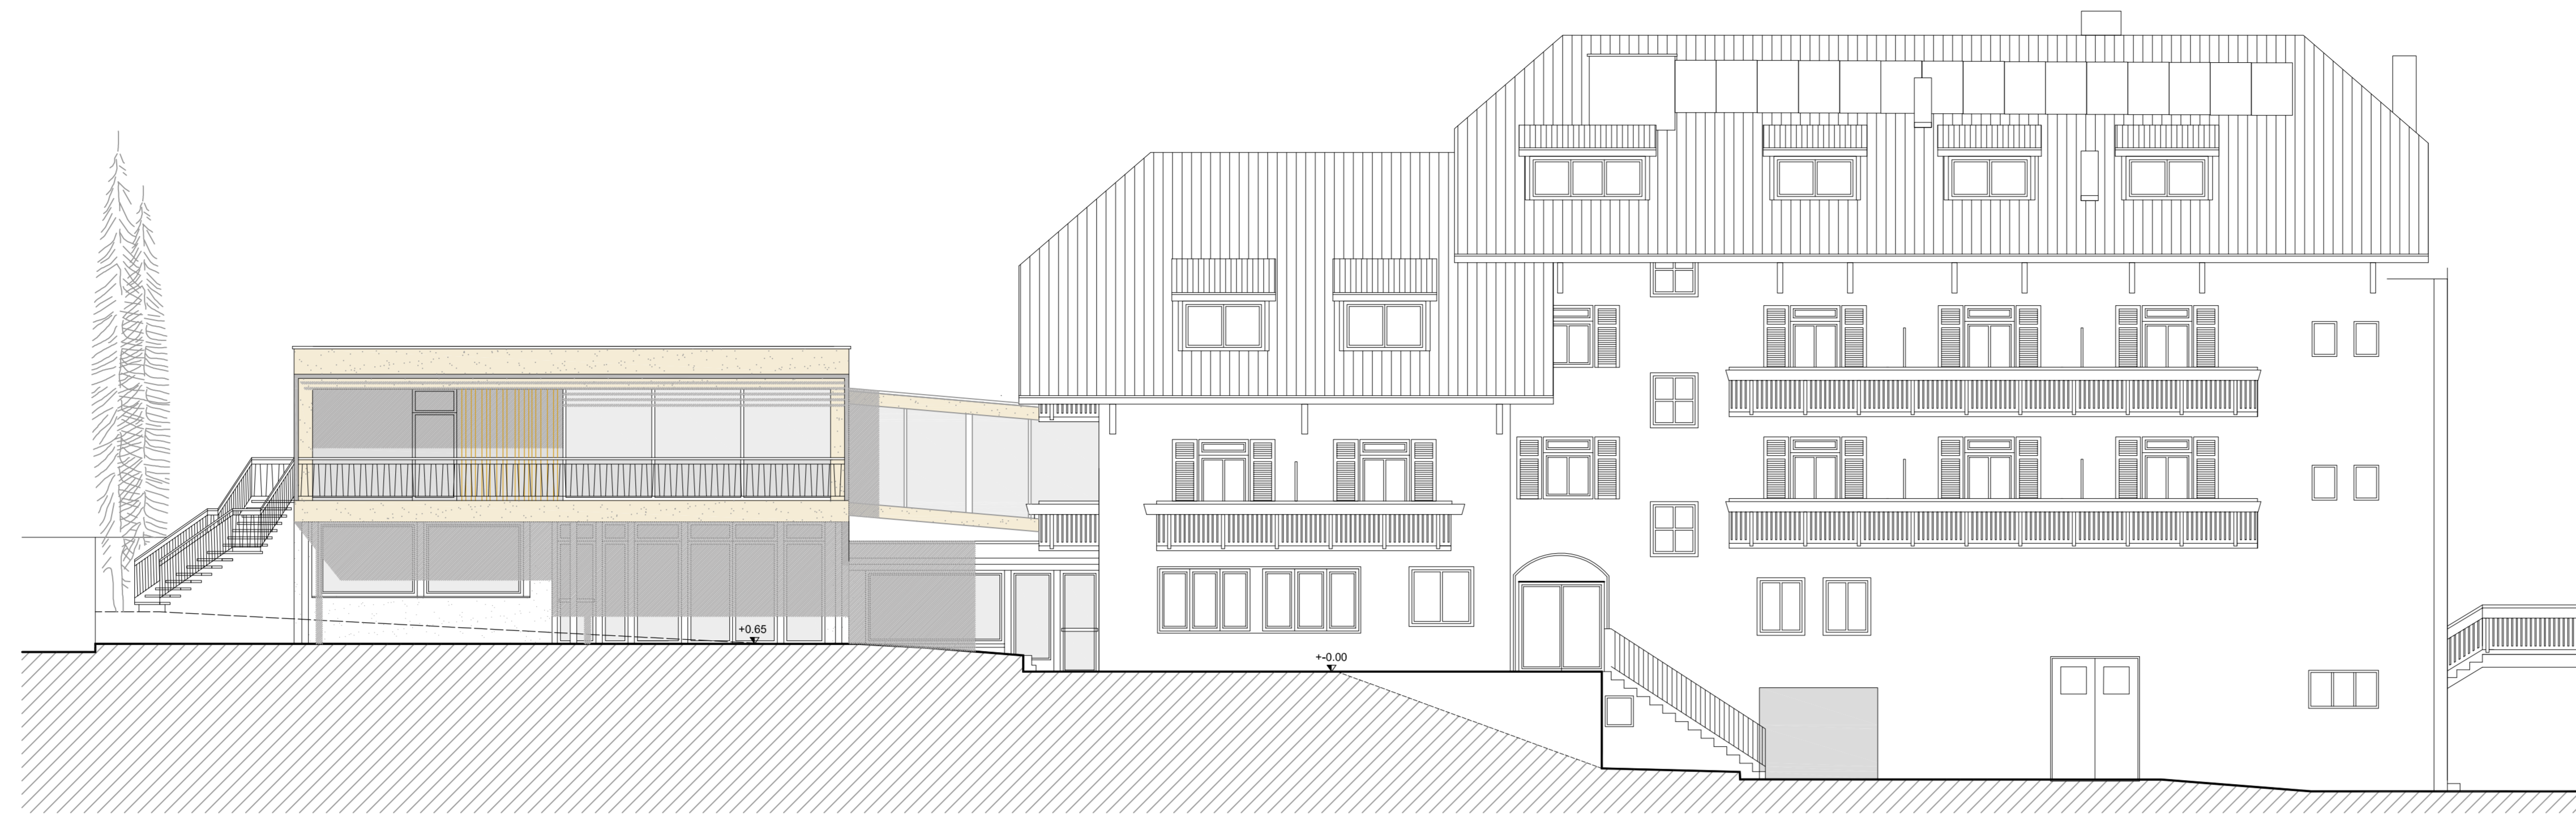


Südansicht

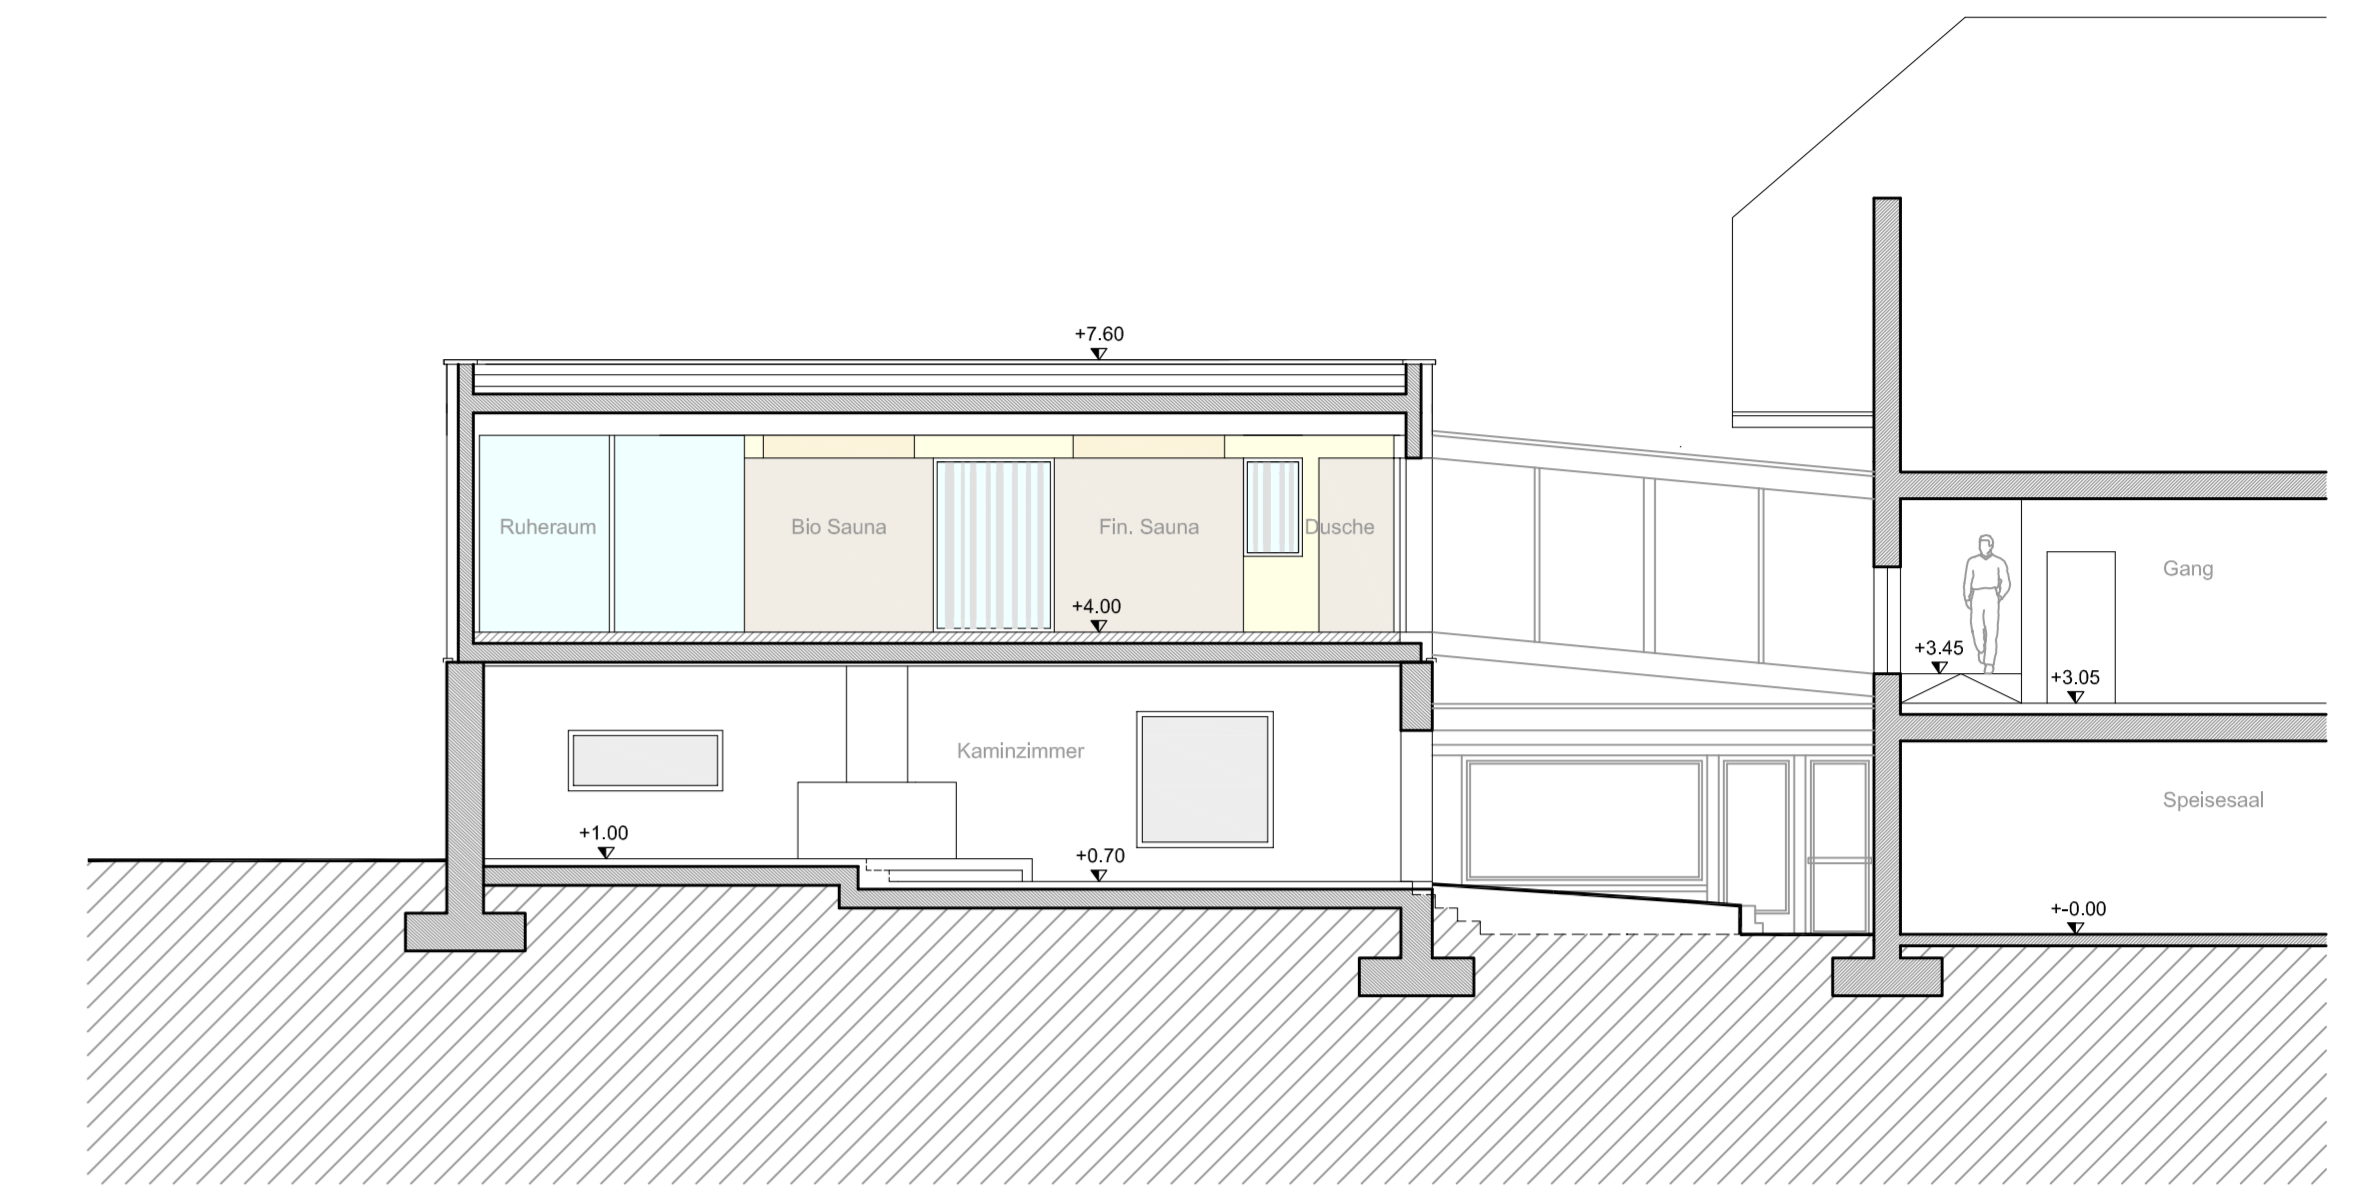


Schnitt A - A

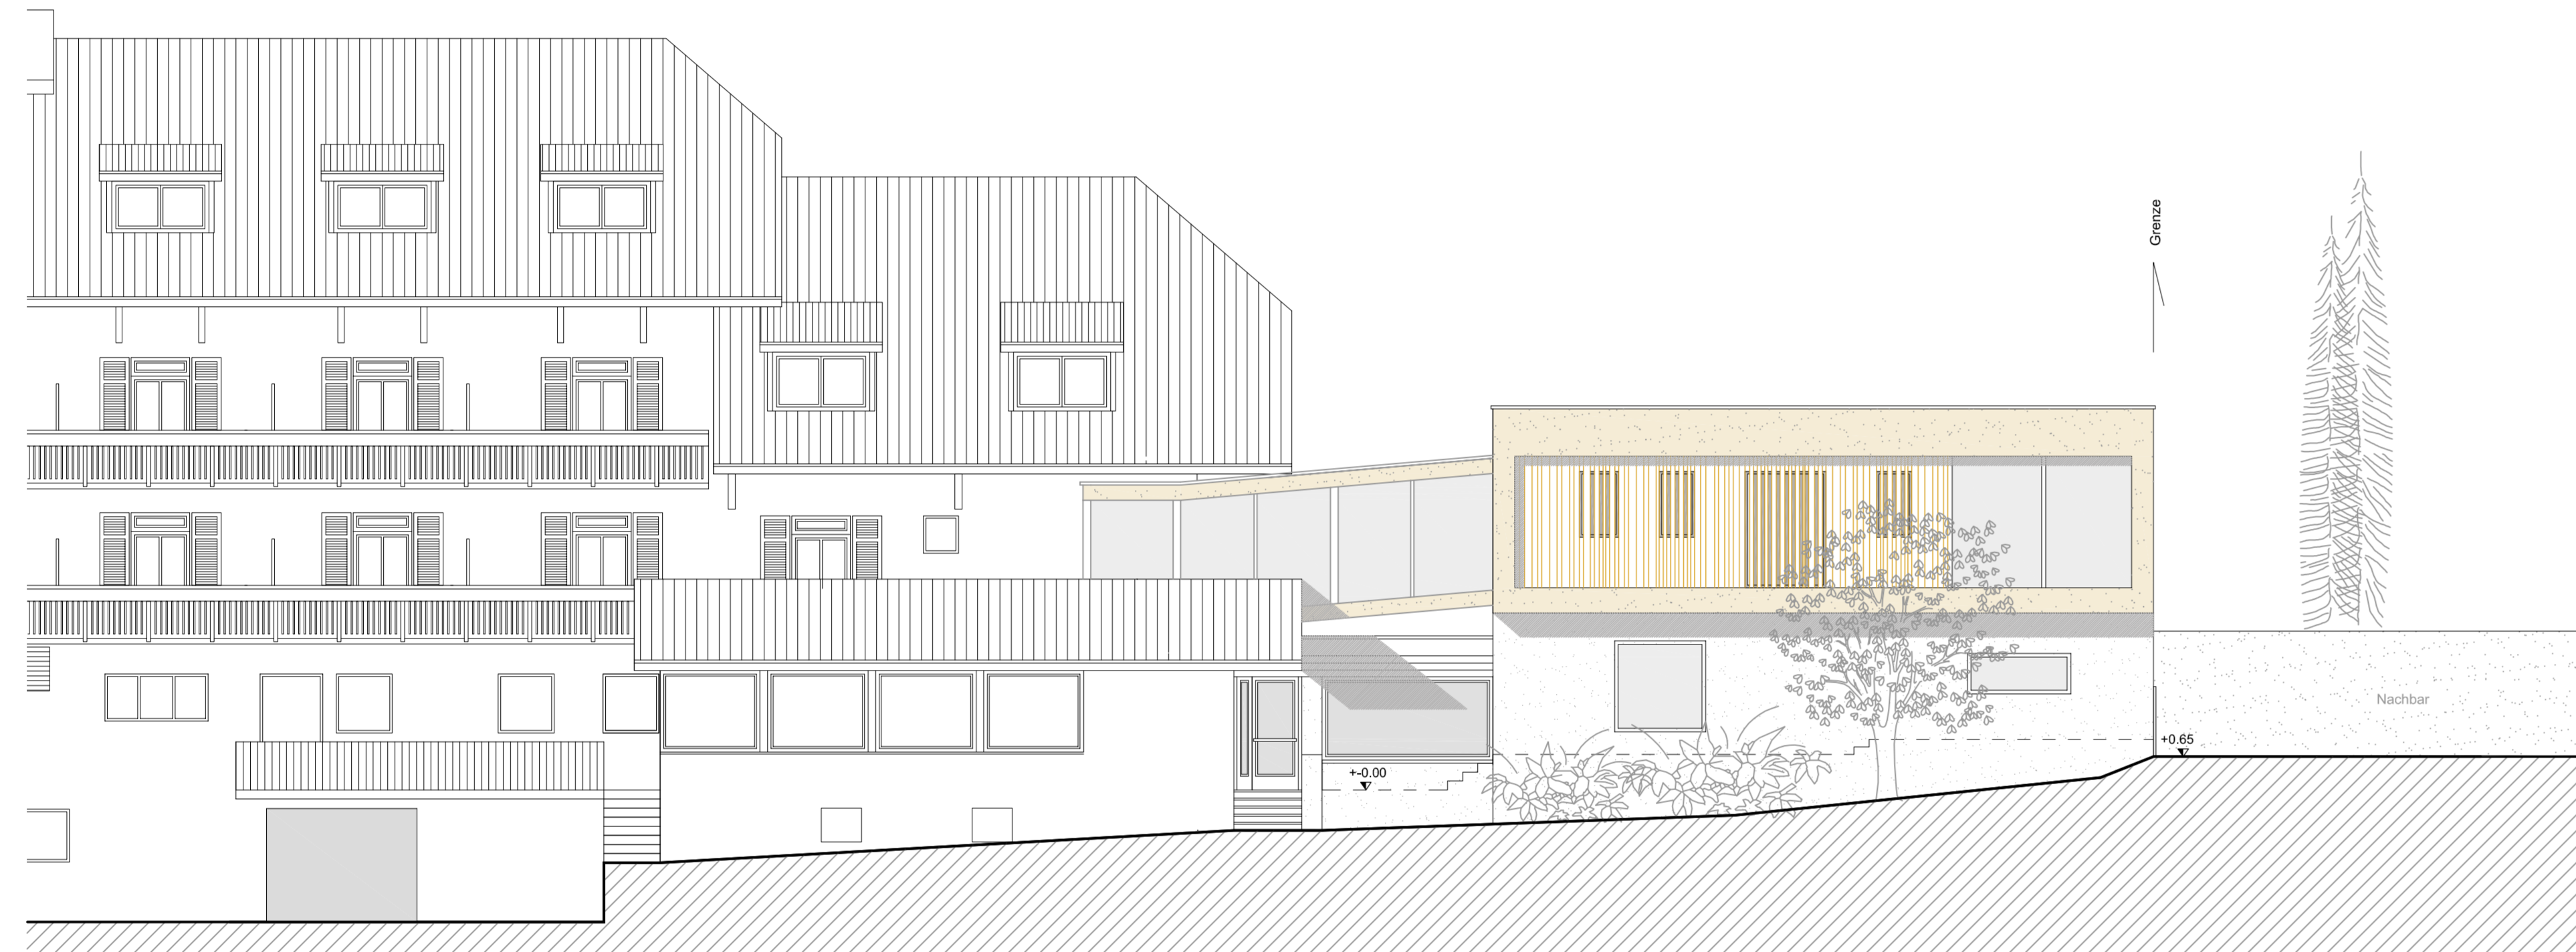



Nordansicht

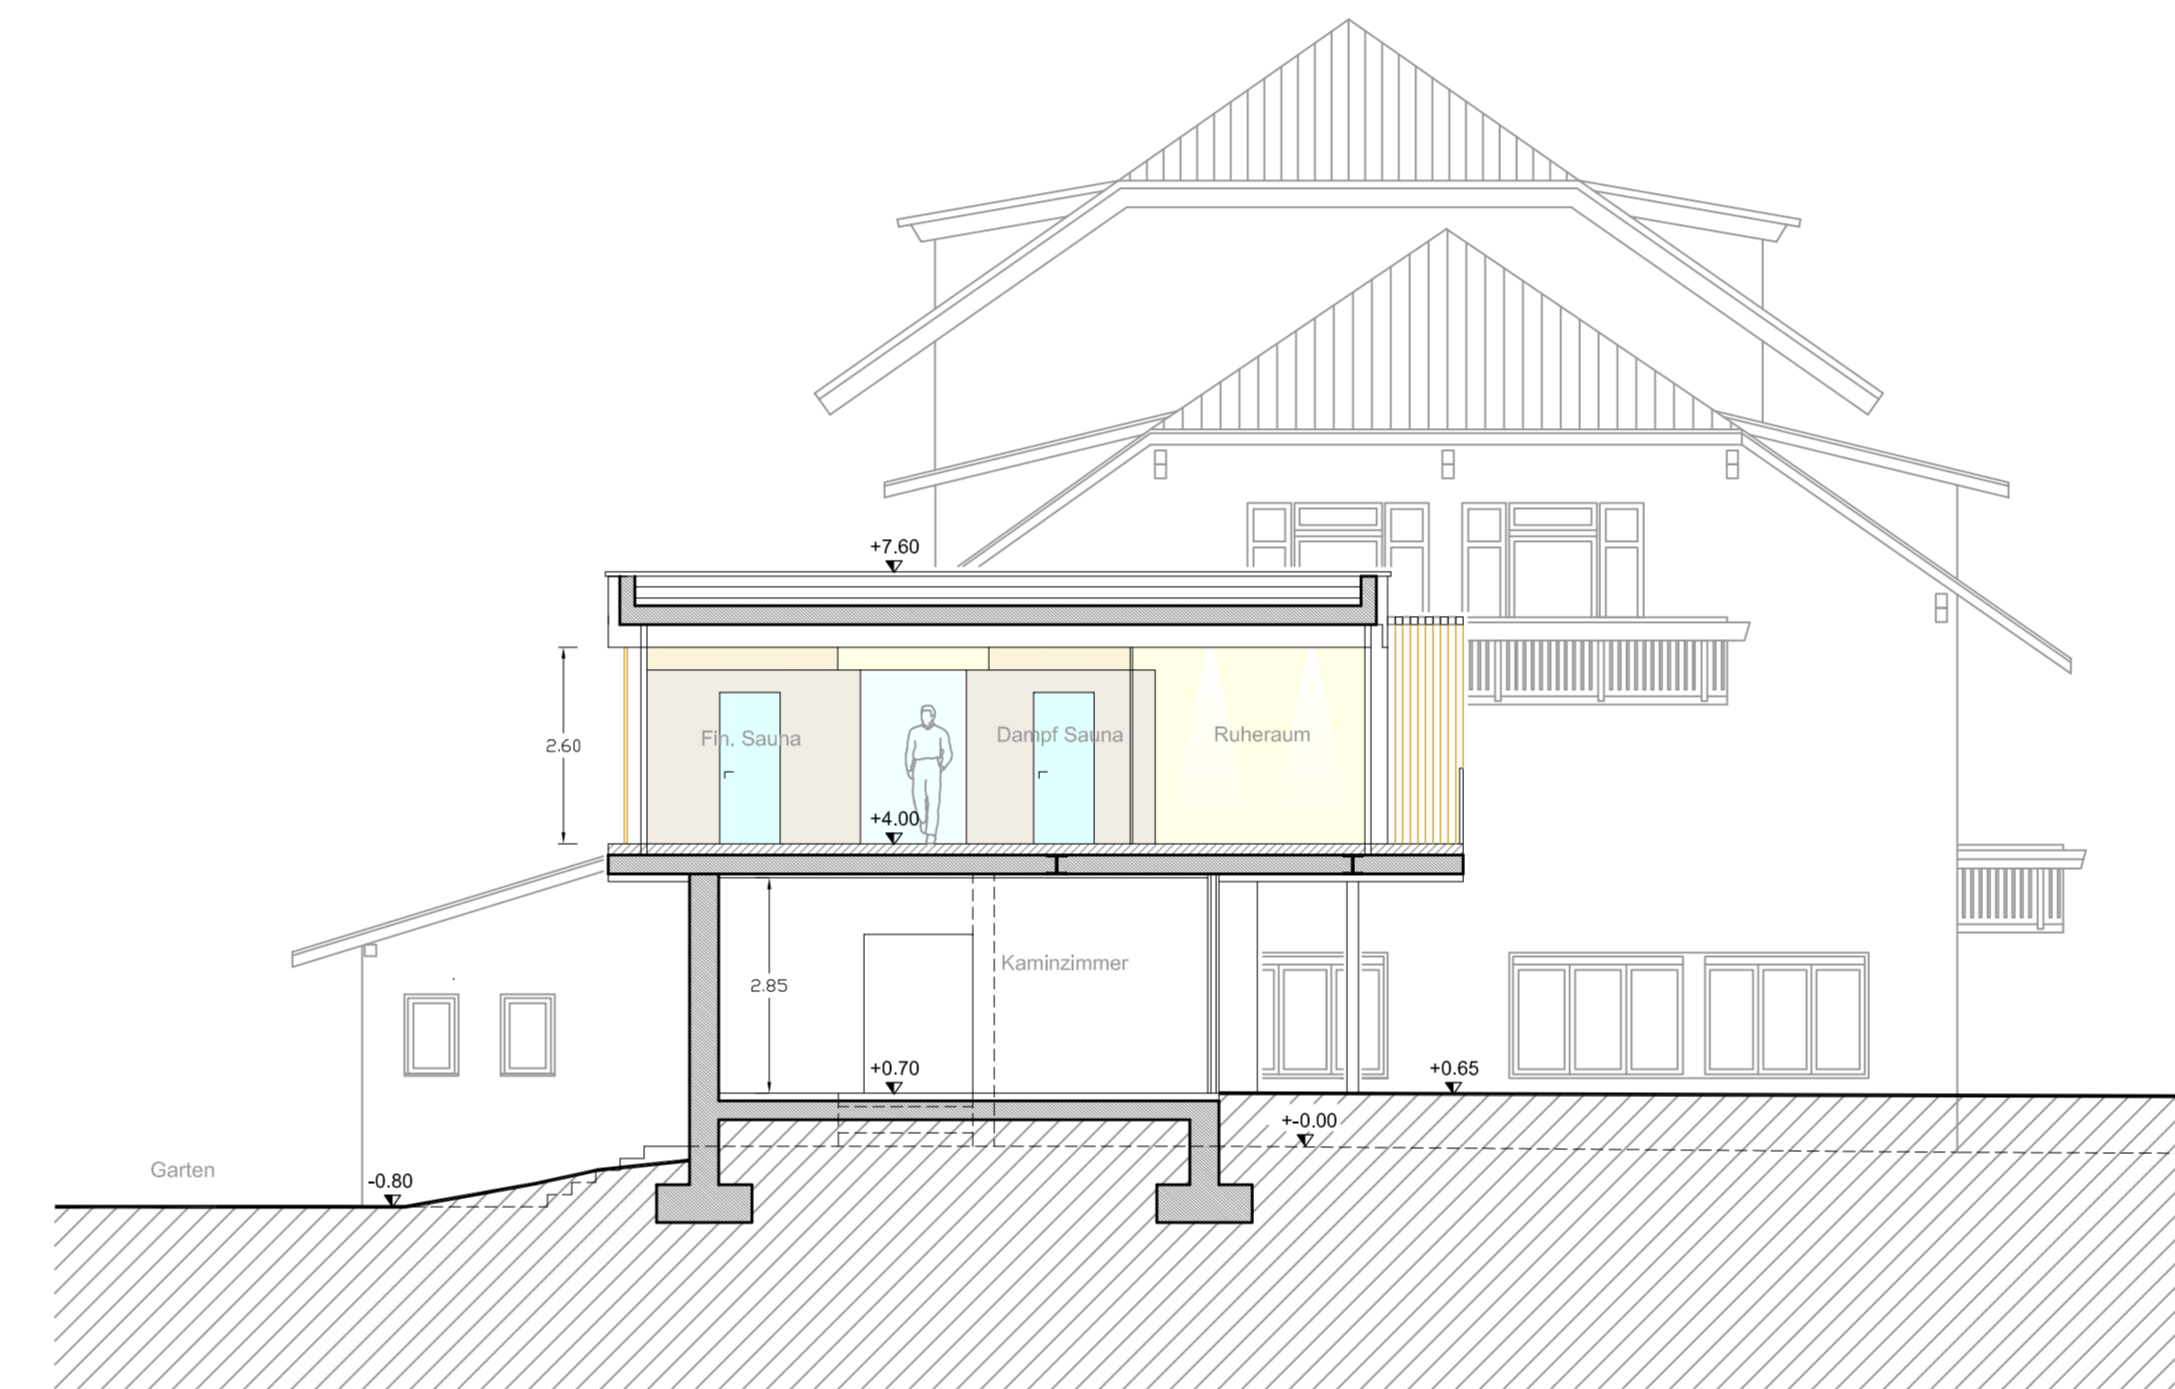


Schnitt B - B

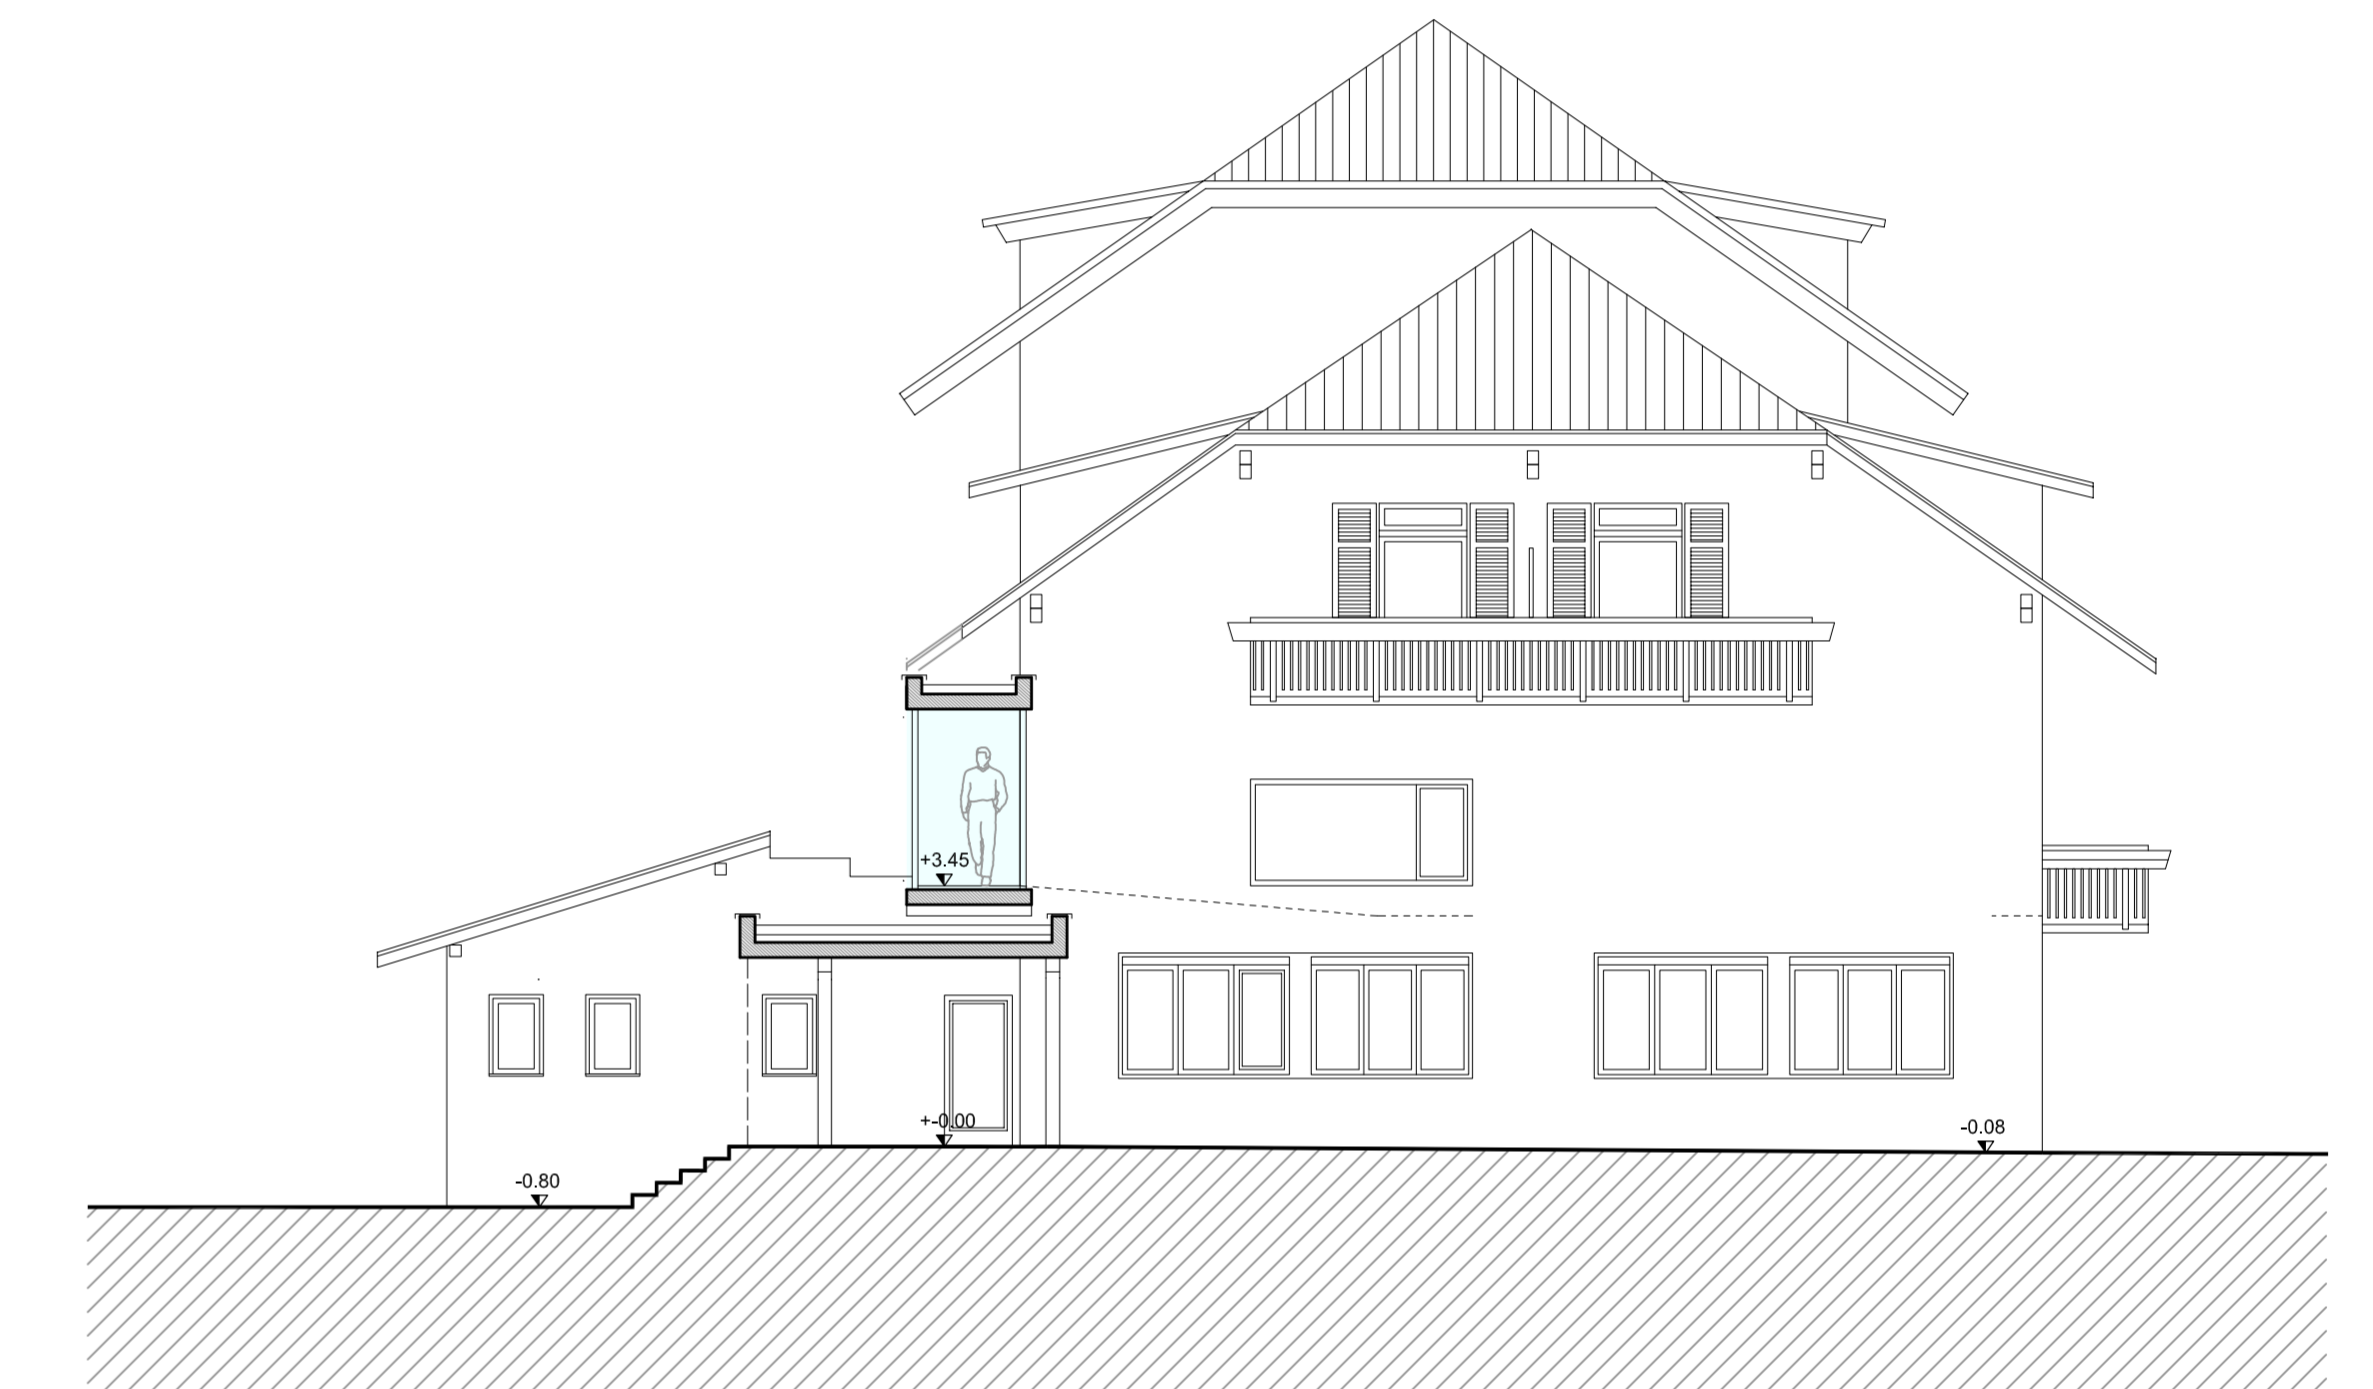


Schnitt C - C

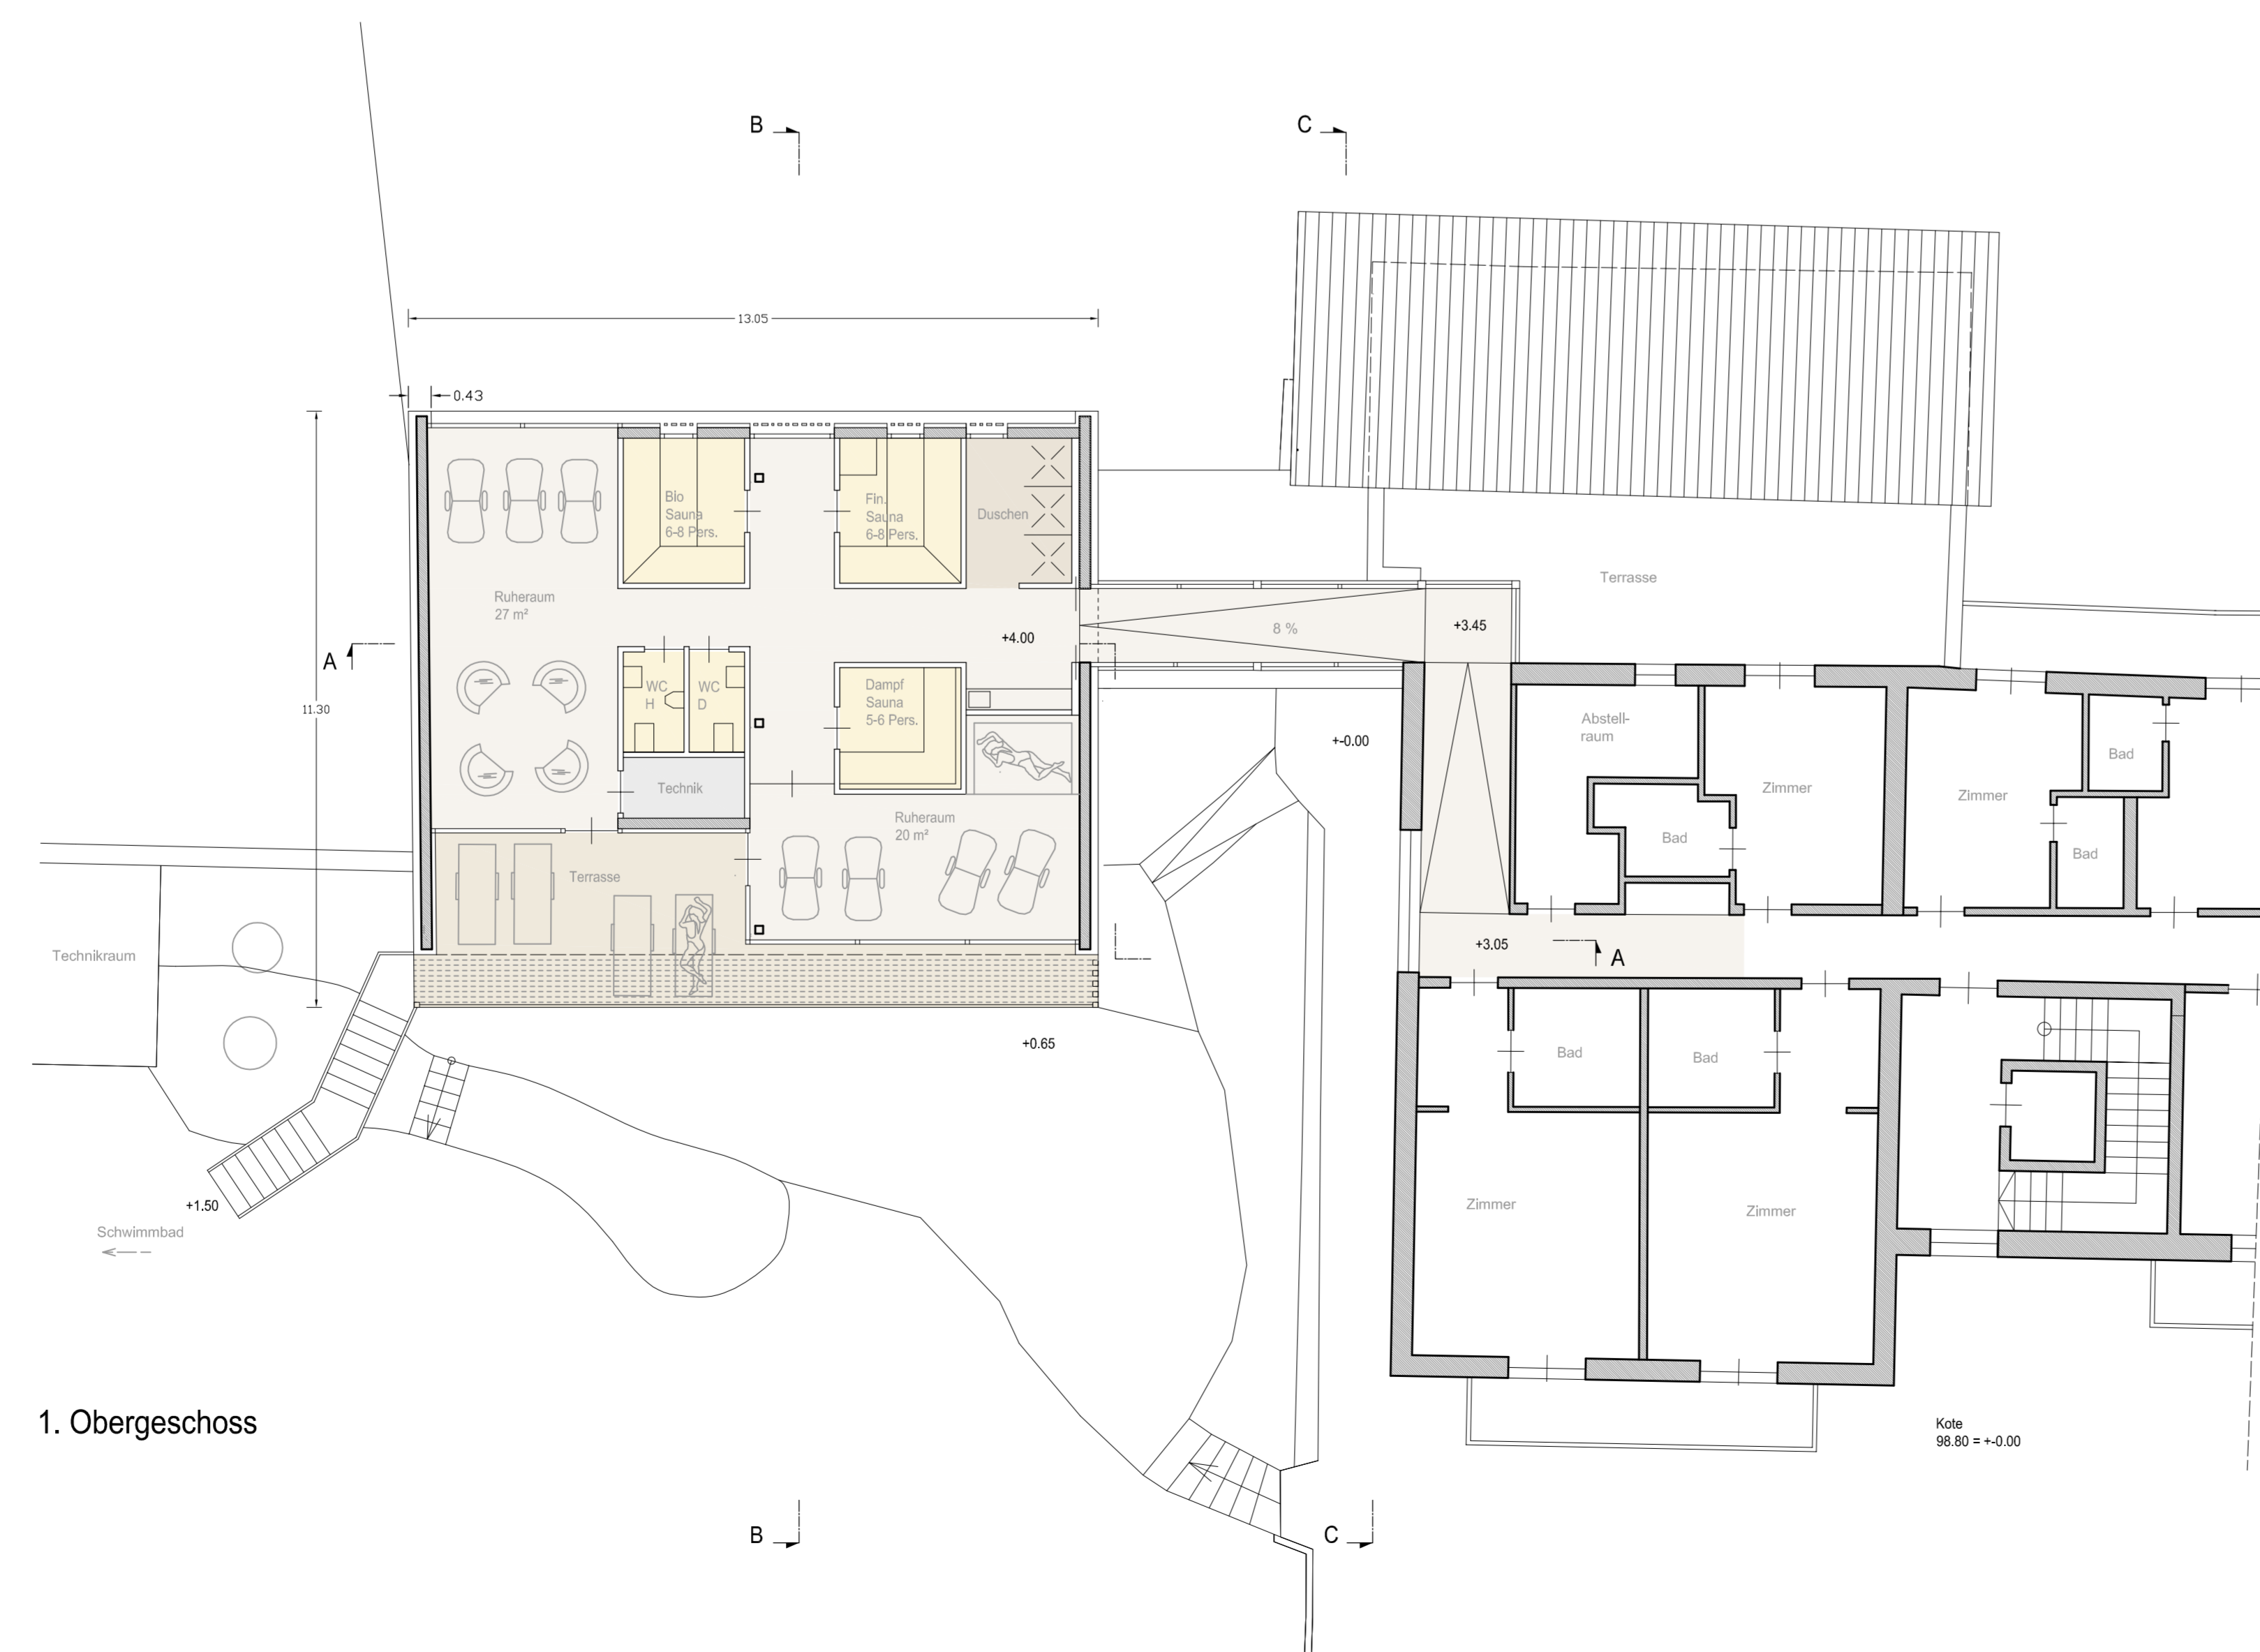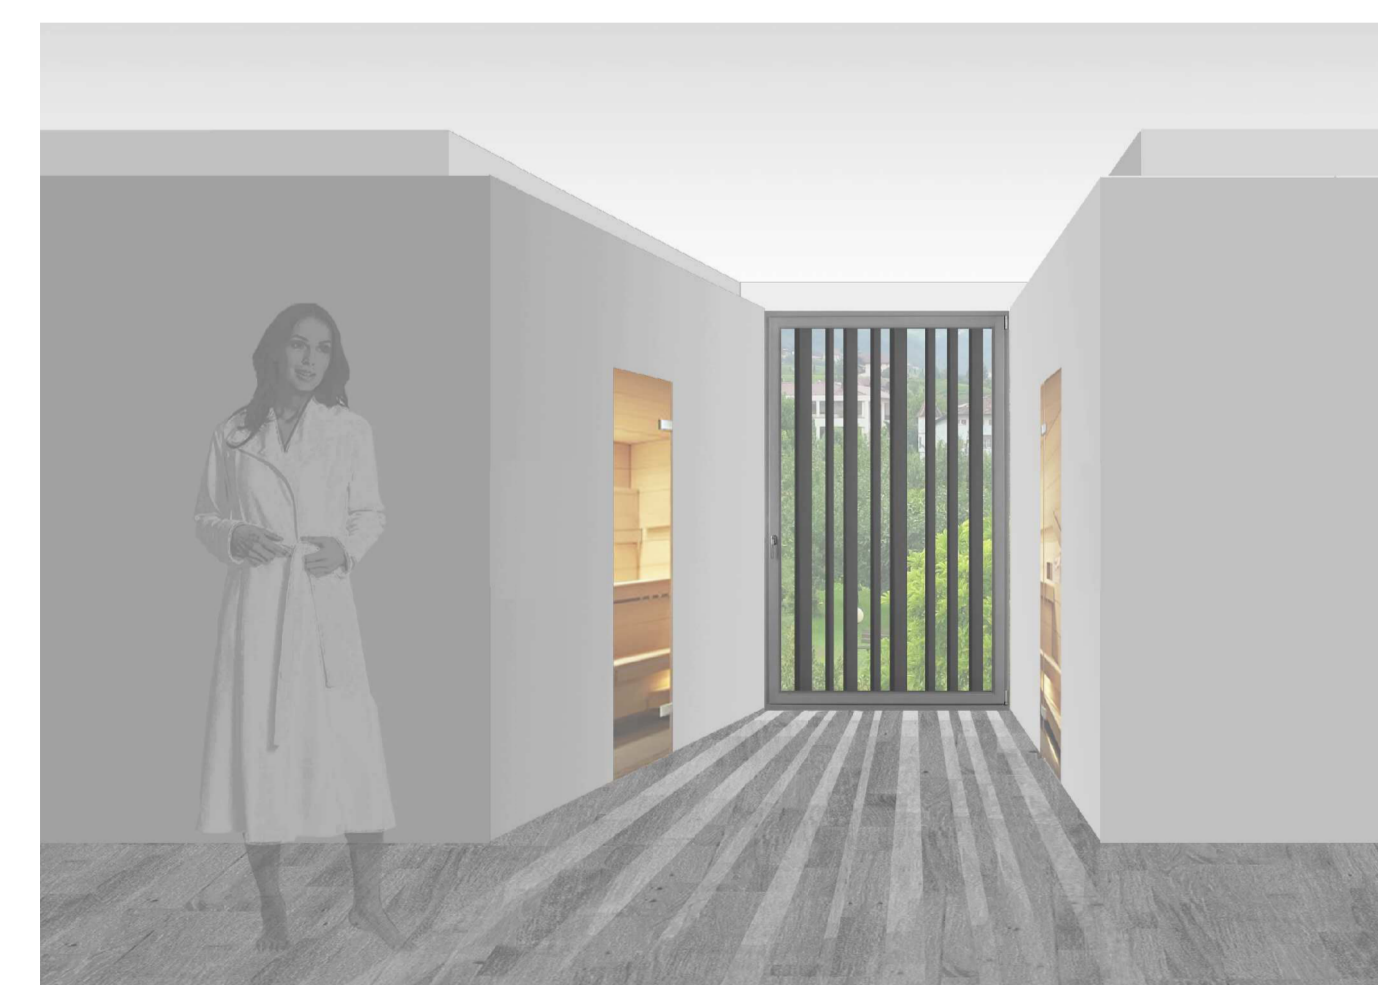


1. Obergeschoss

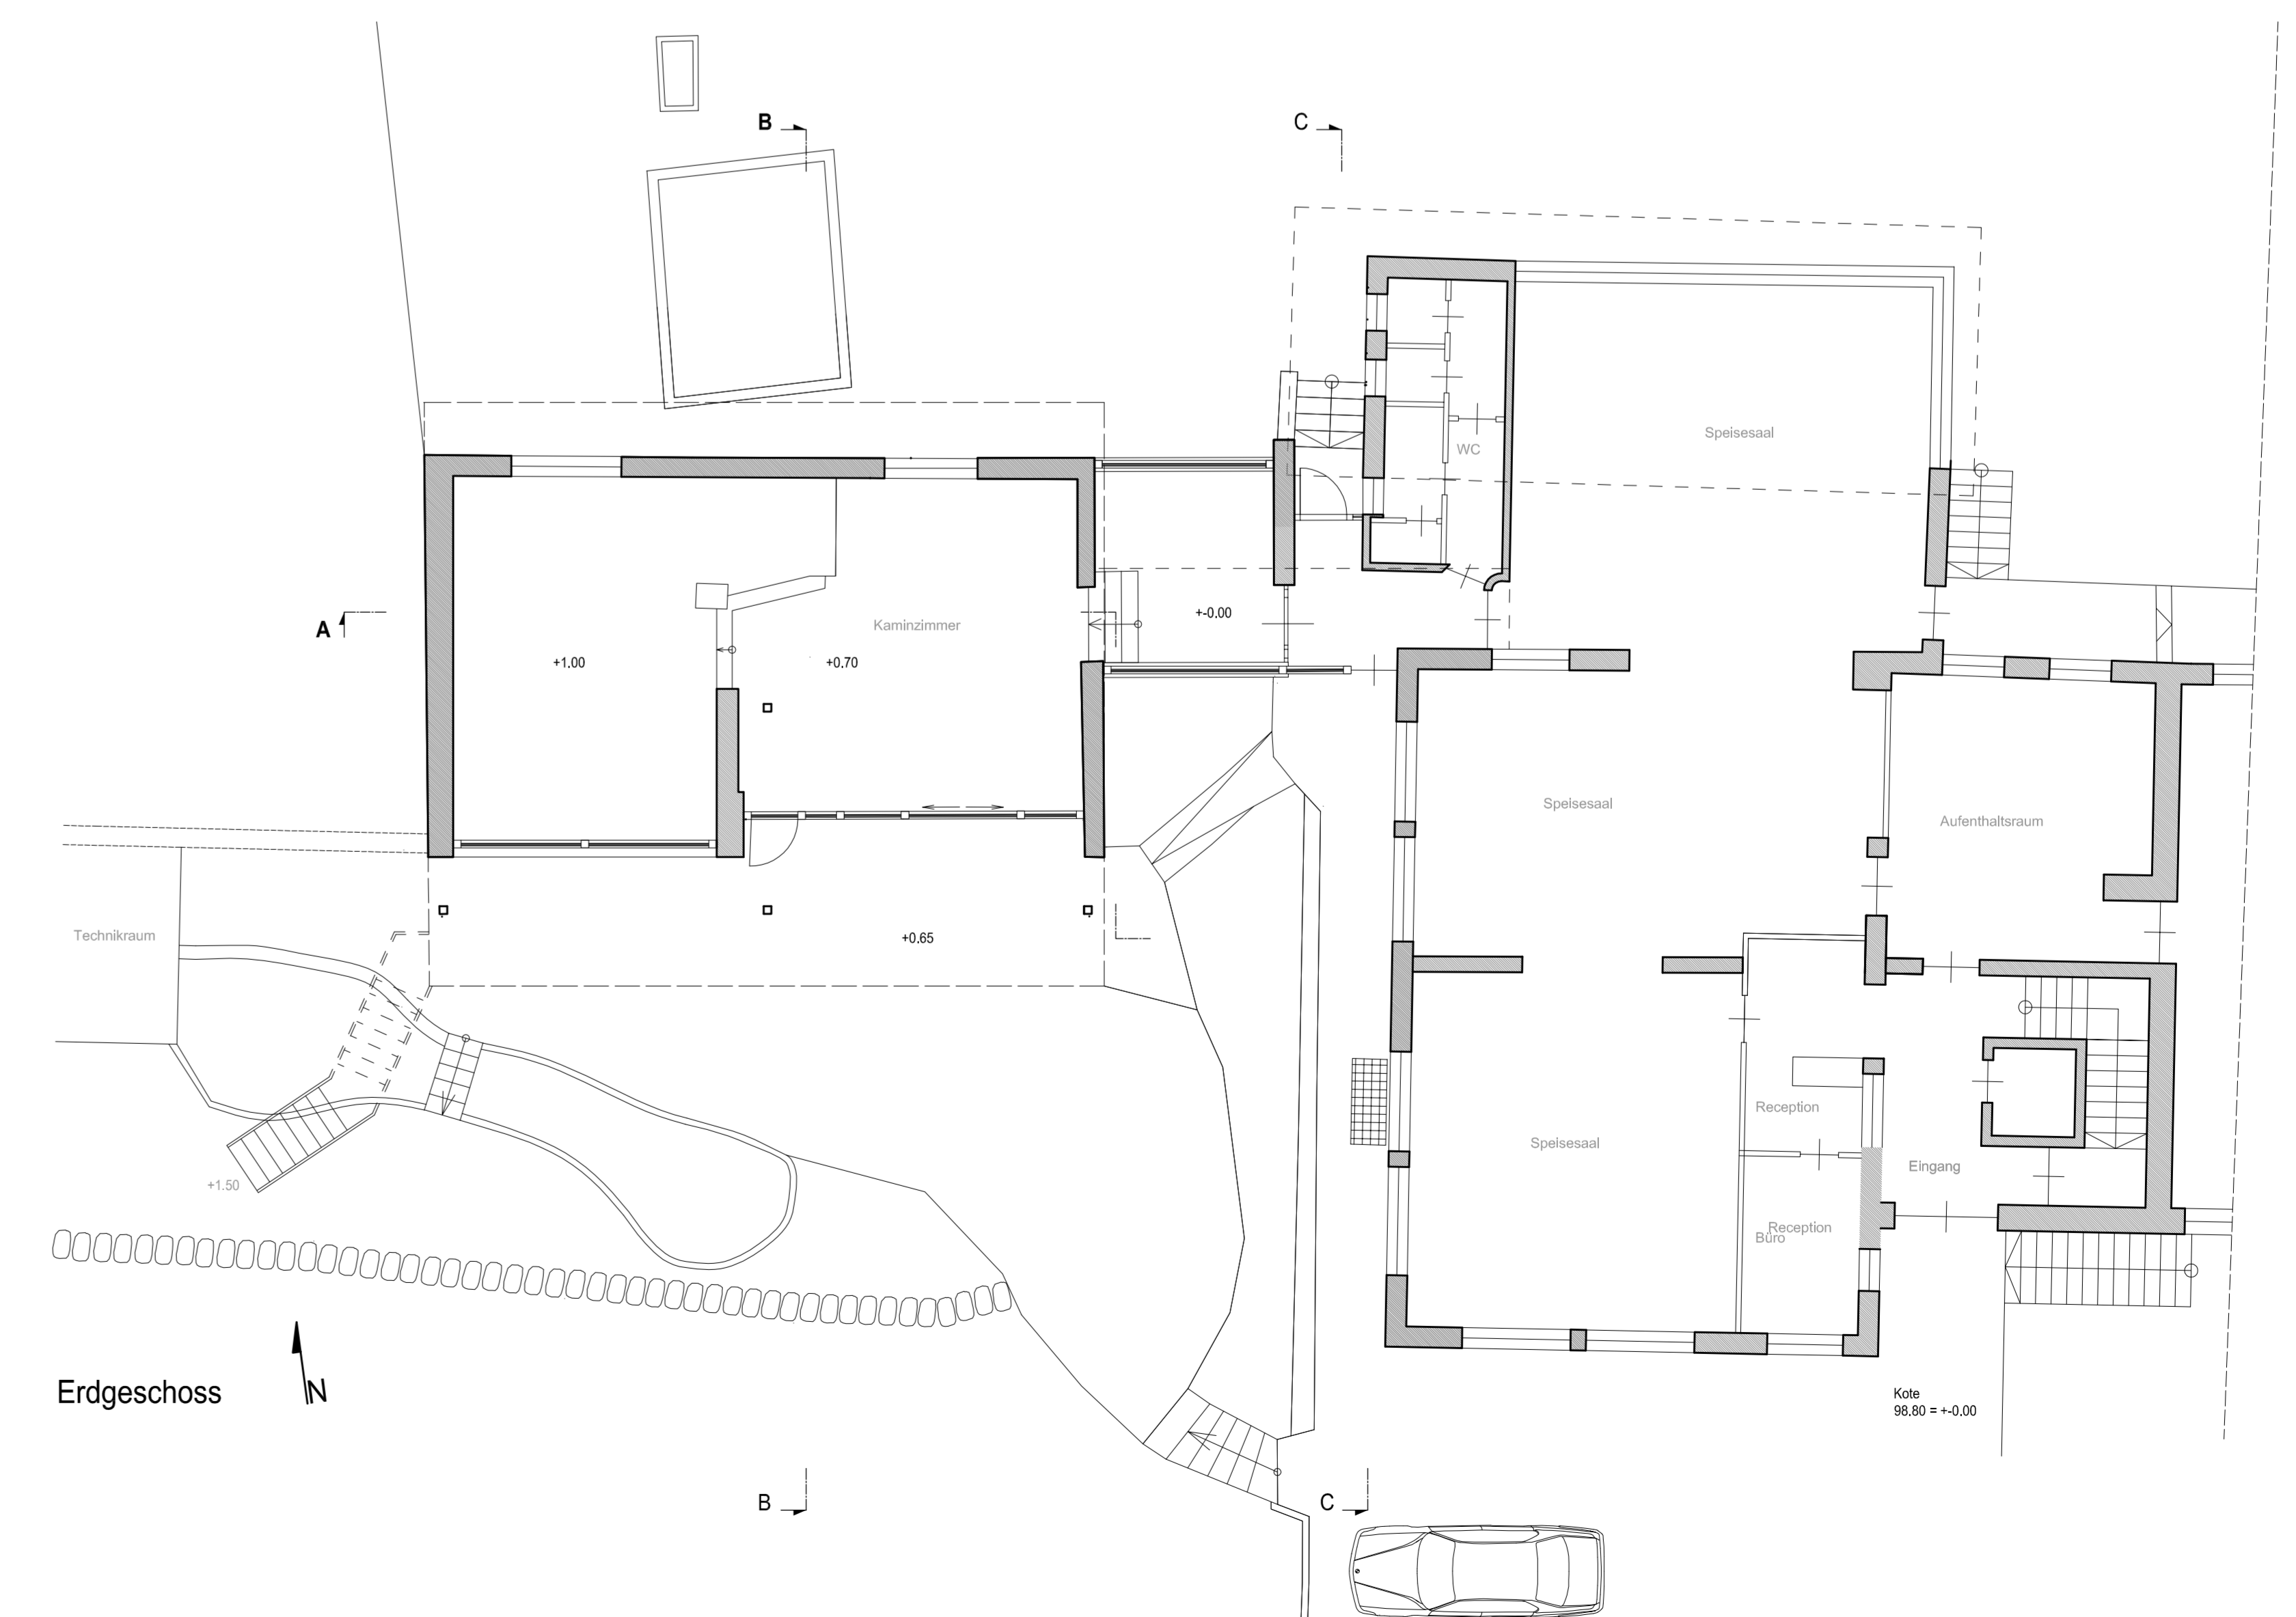


Erdgeschoss

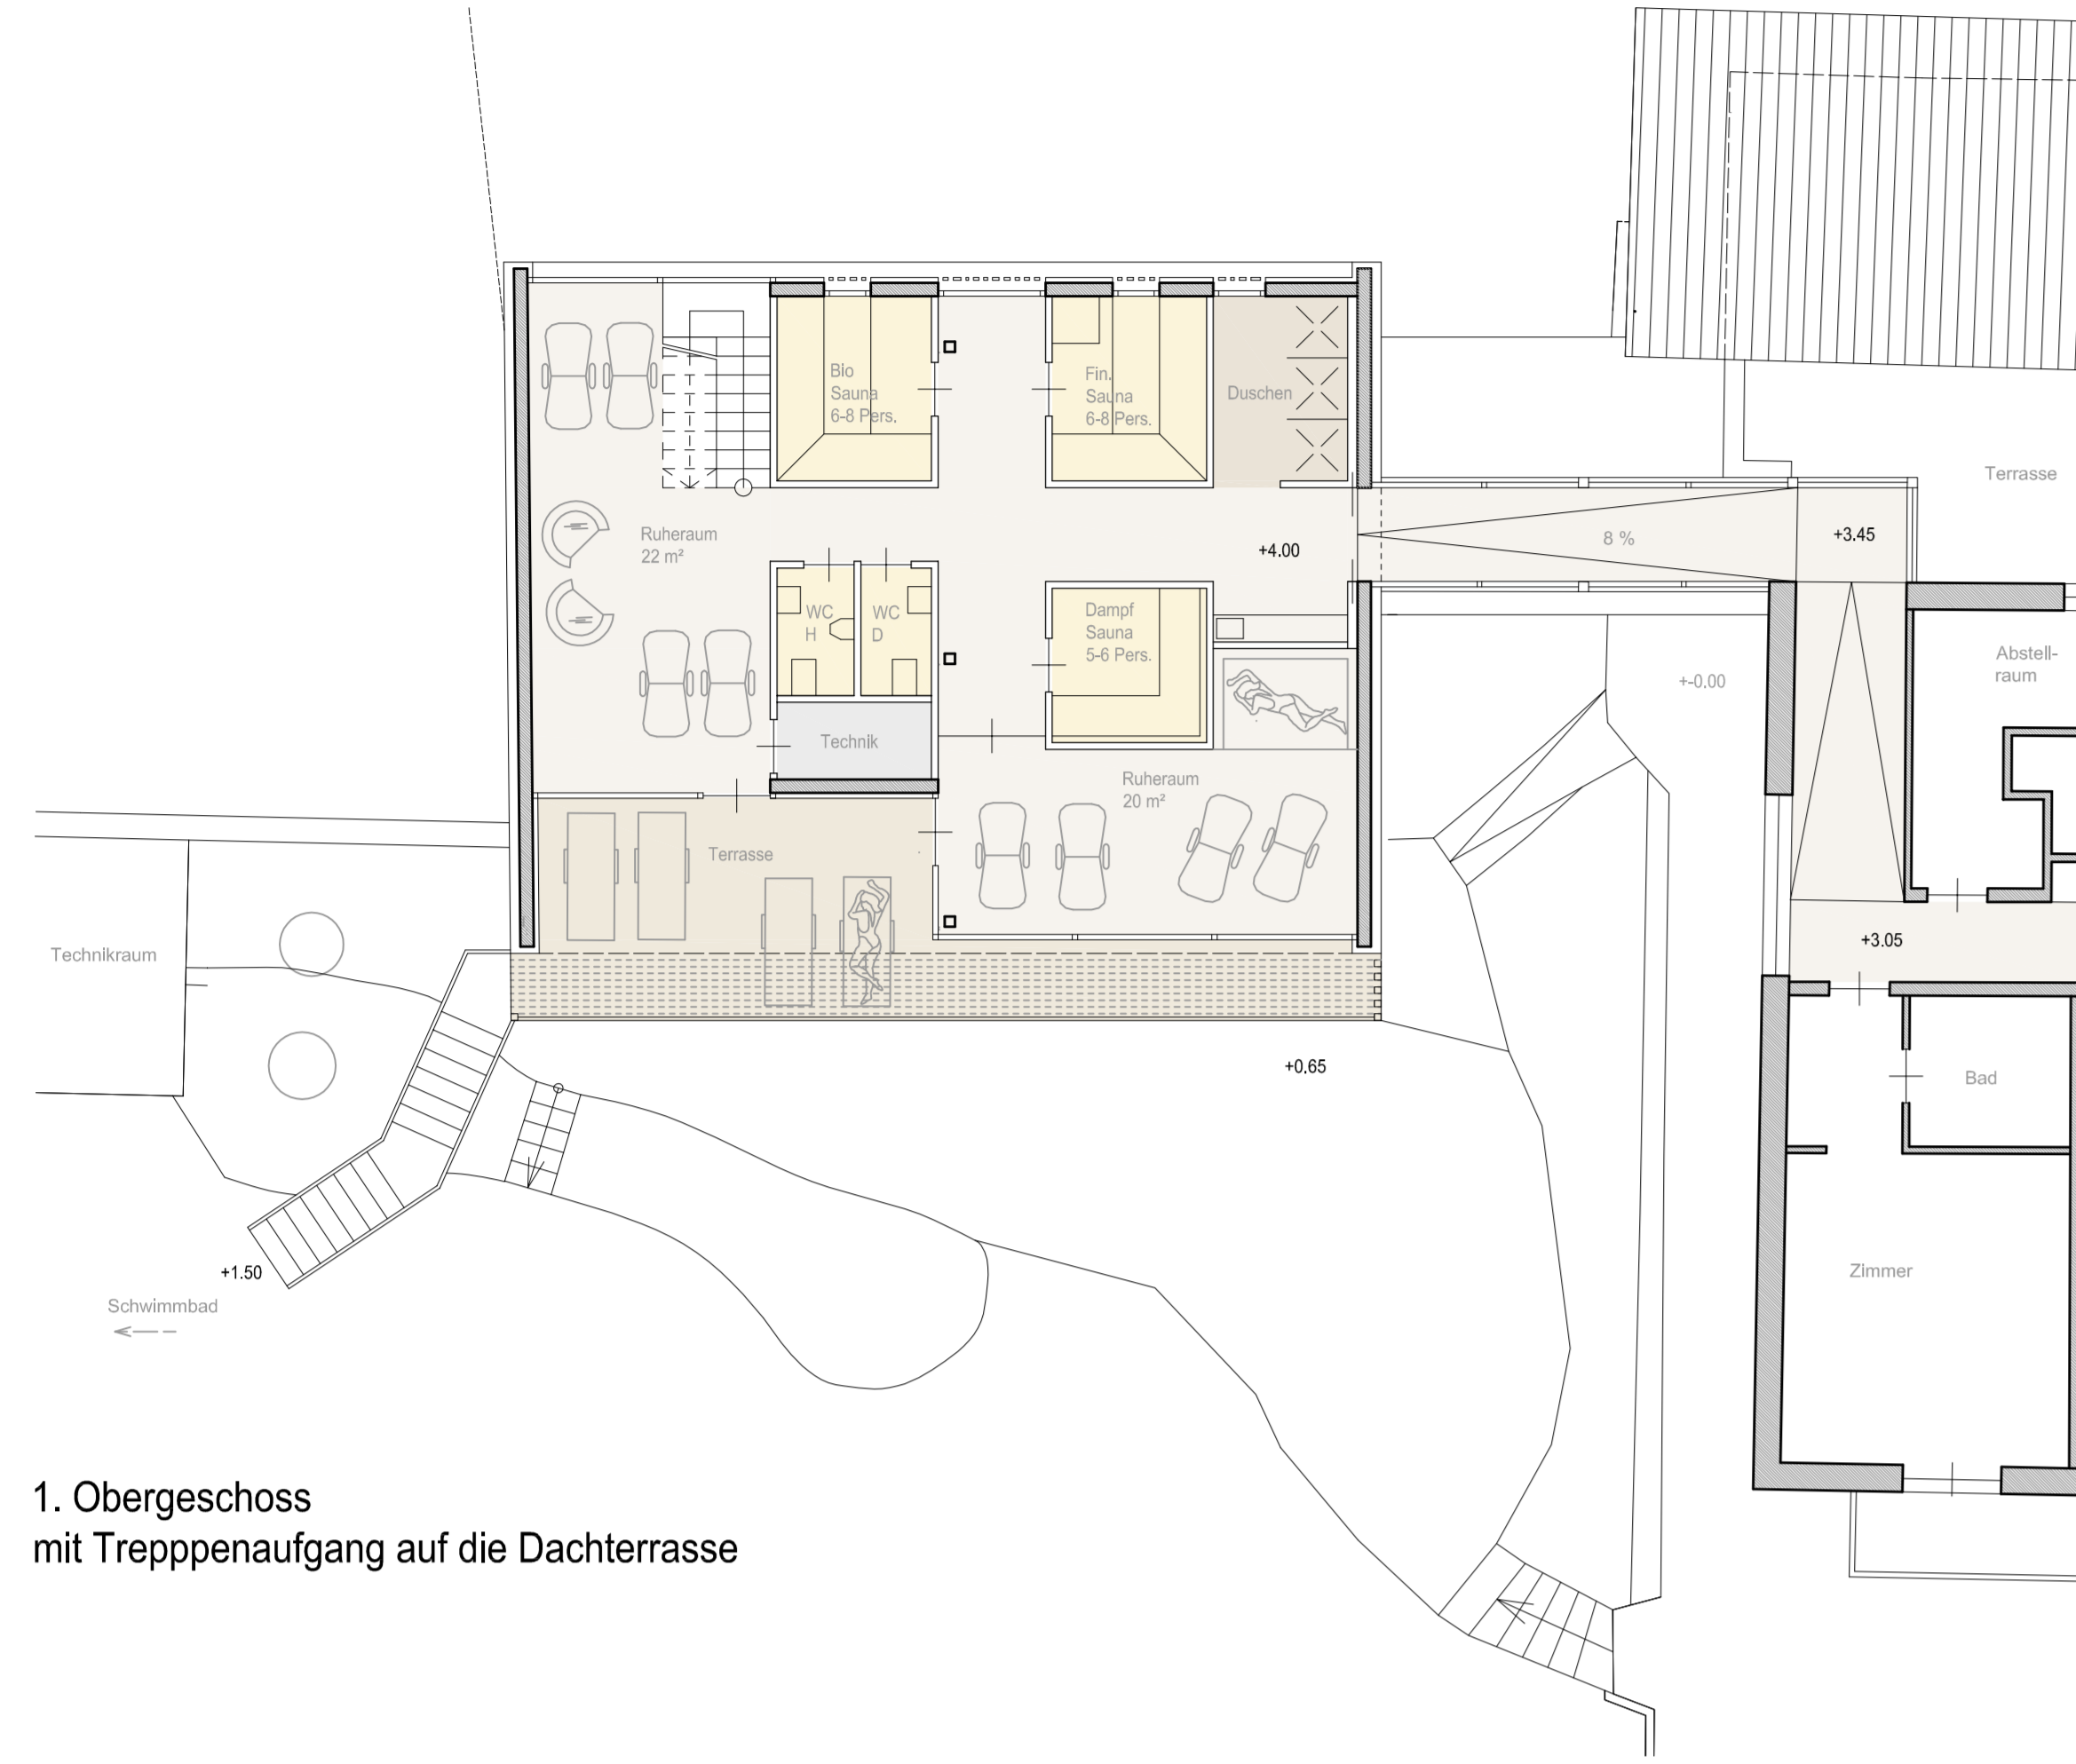


1. Obergeschoss
mit Treppenaufgang auf die Dachterrasse

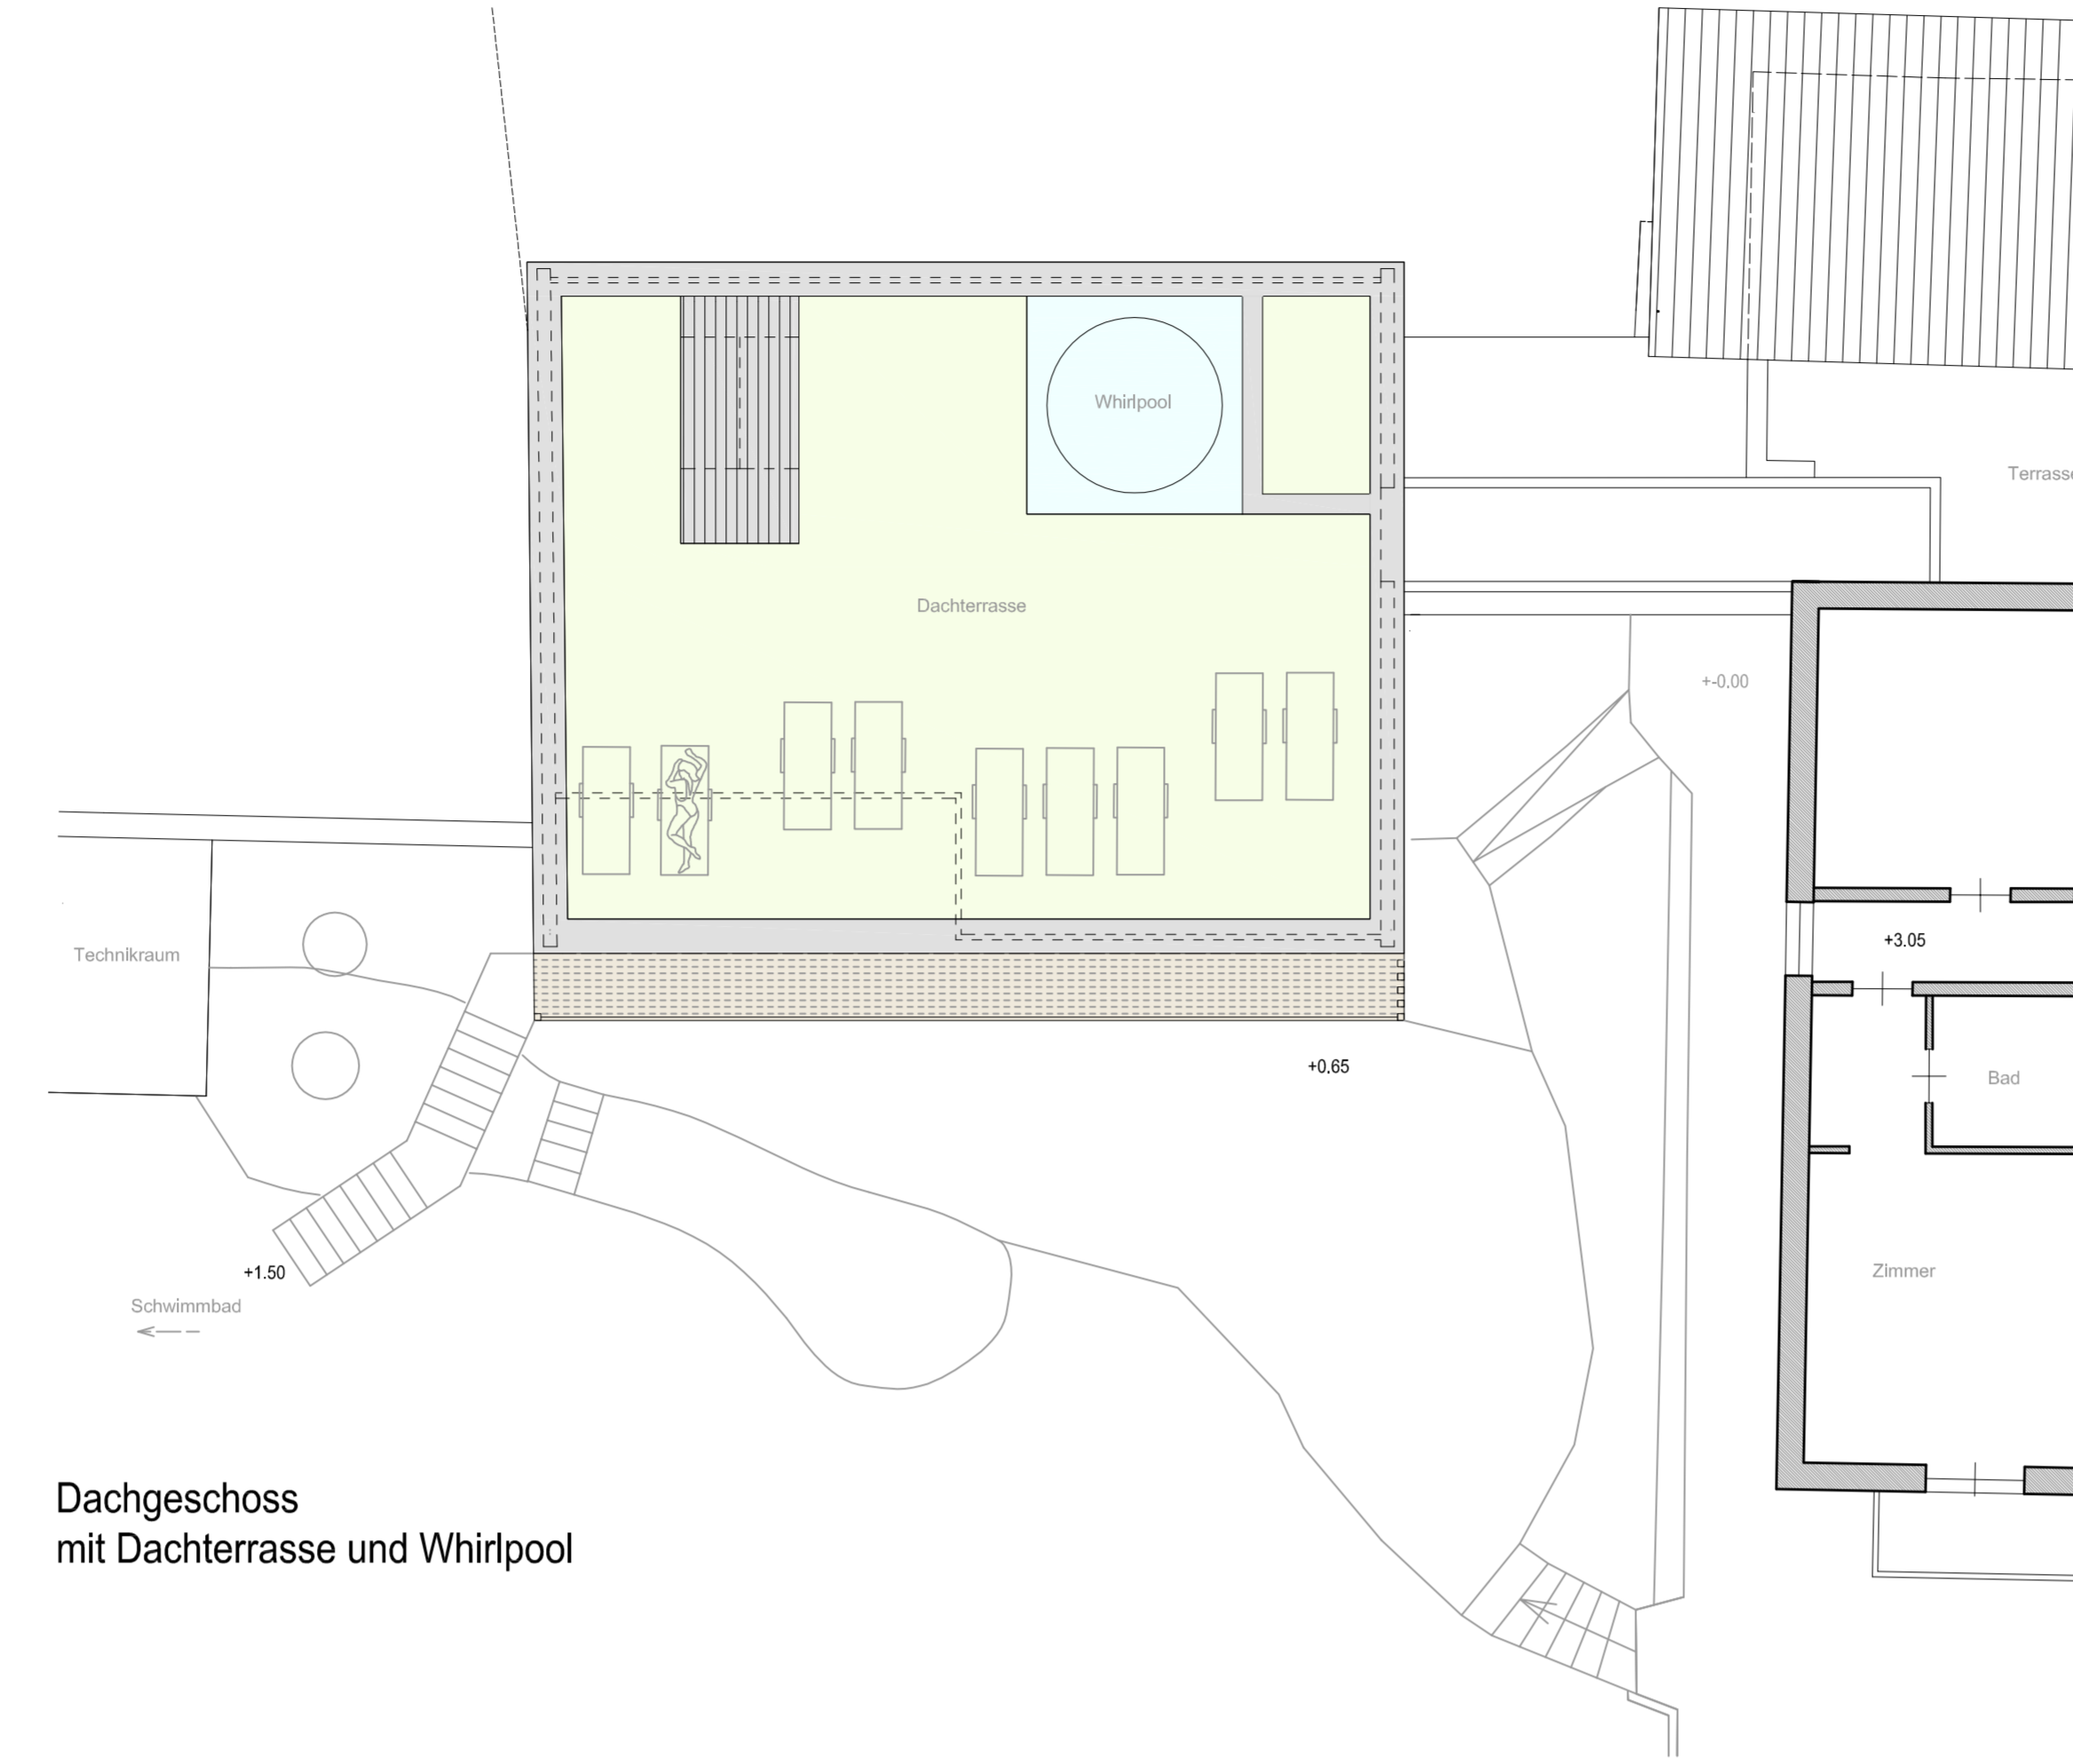

Dachgeschoss
mit Dachterrasse und Whirlpool

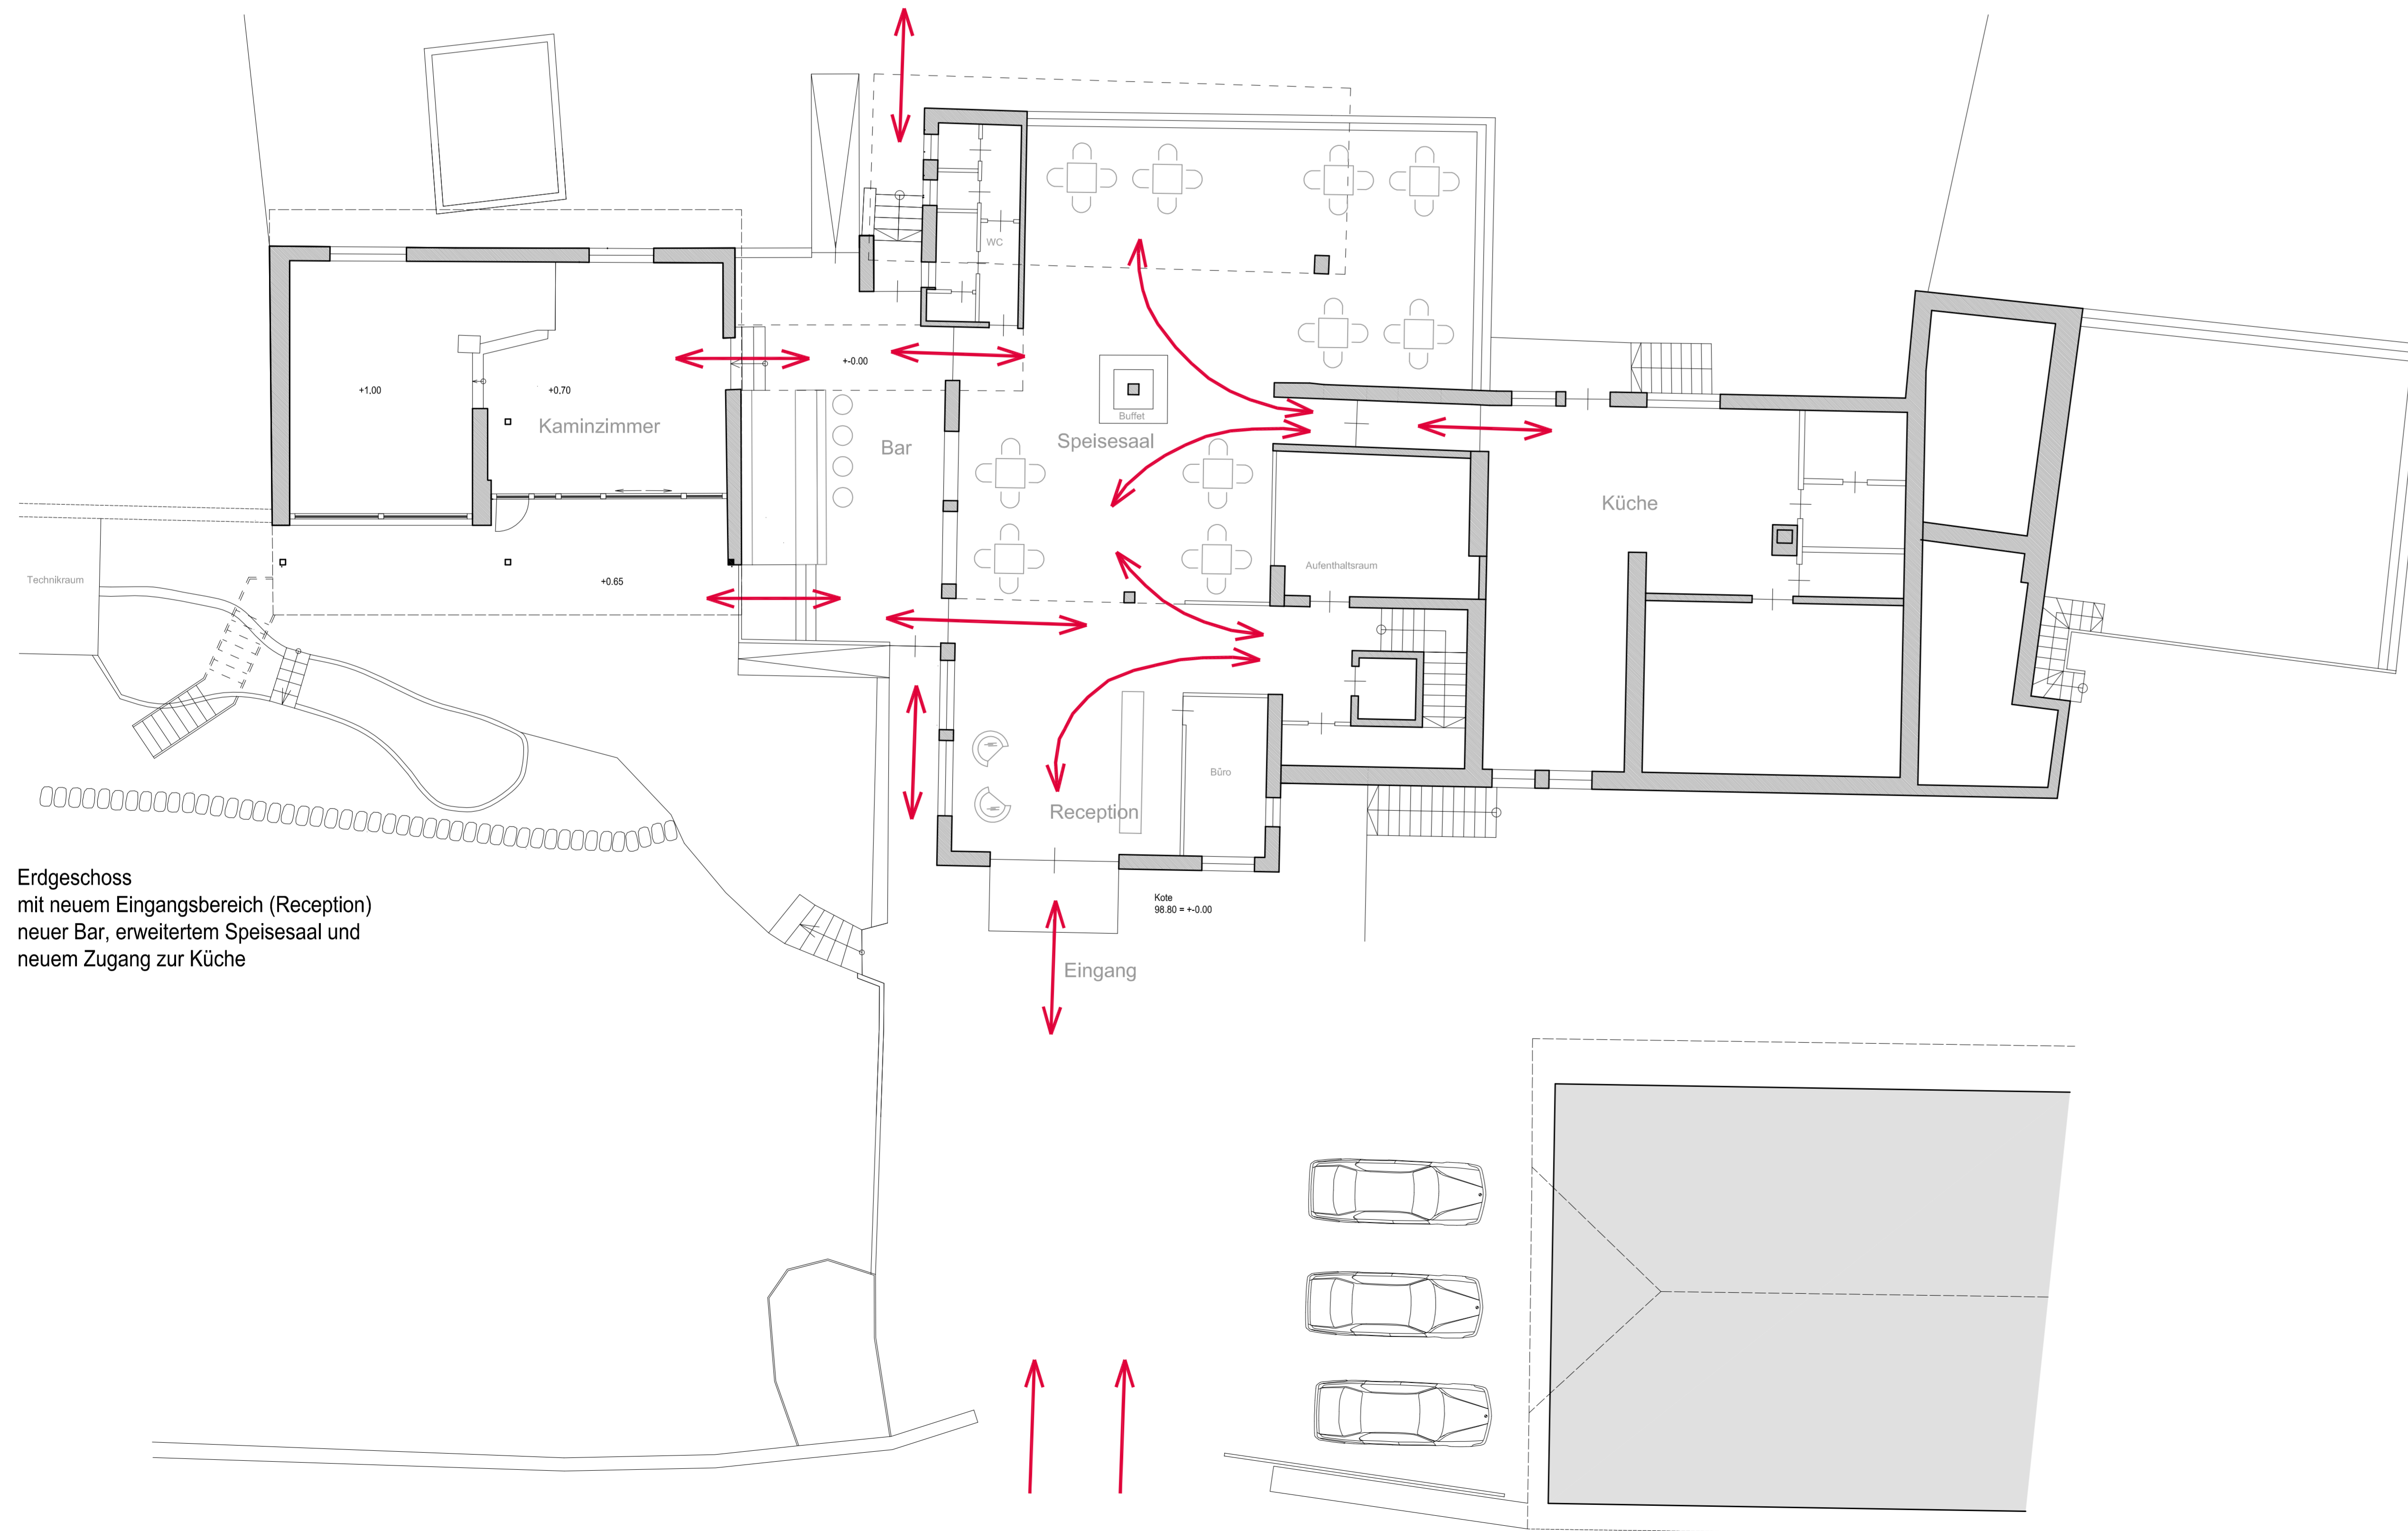

Erdgeschoss
mit neuem Eingangsbereich (Reception)
neuer Bar, erweitertem Speisesaal und
neuem Zugang zur Küche

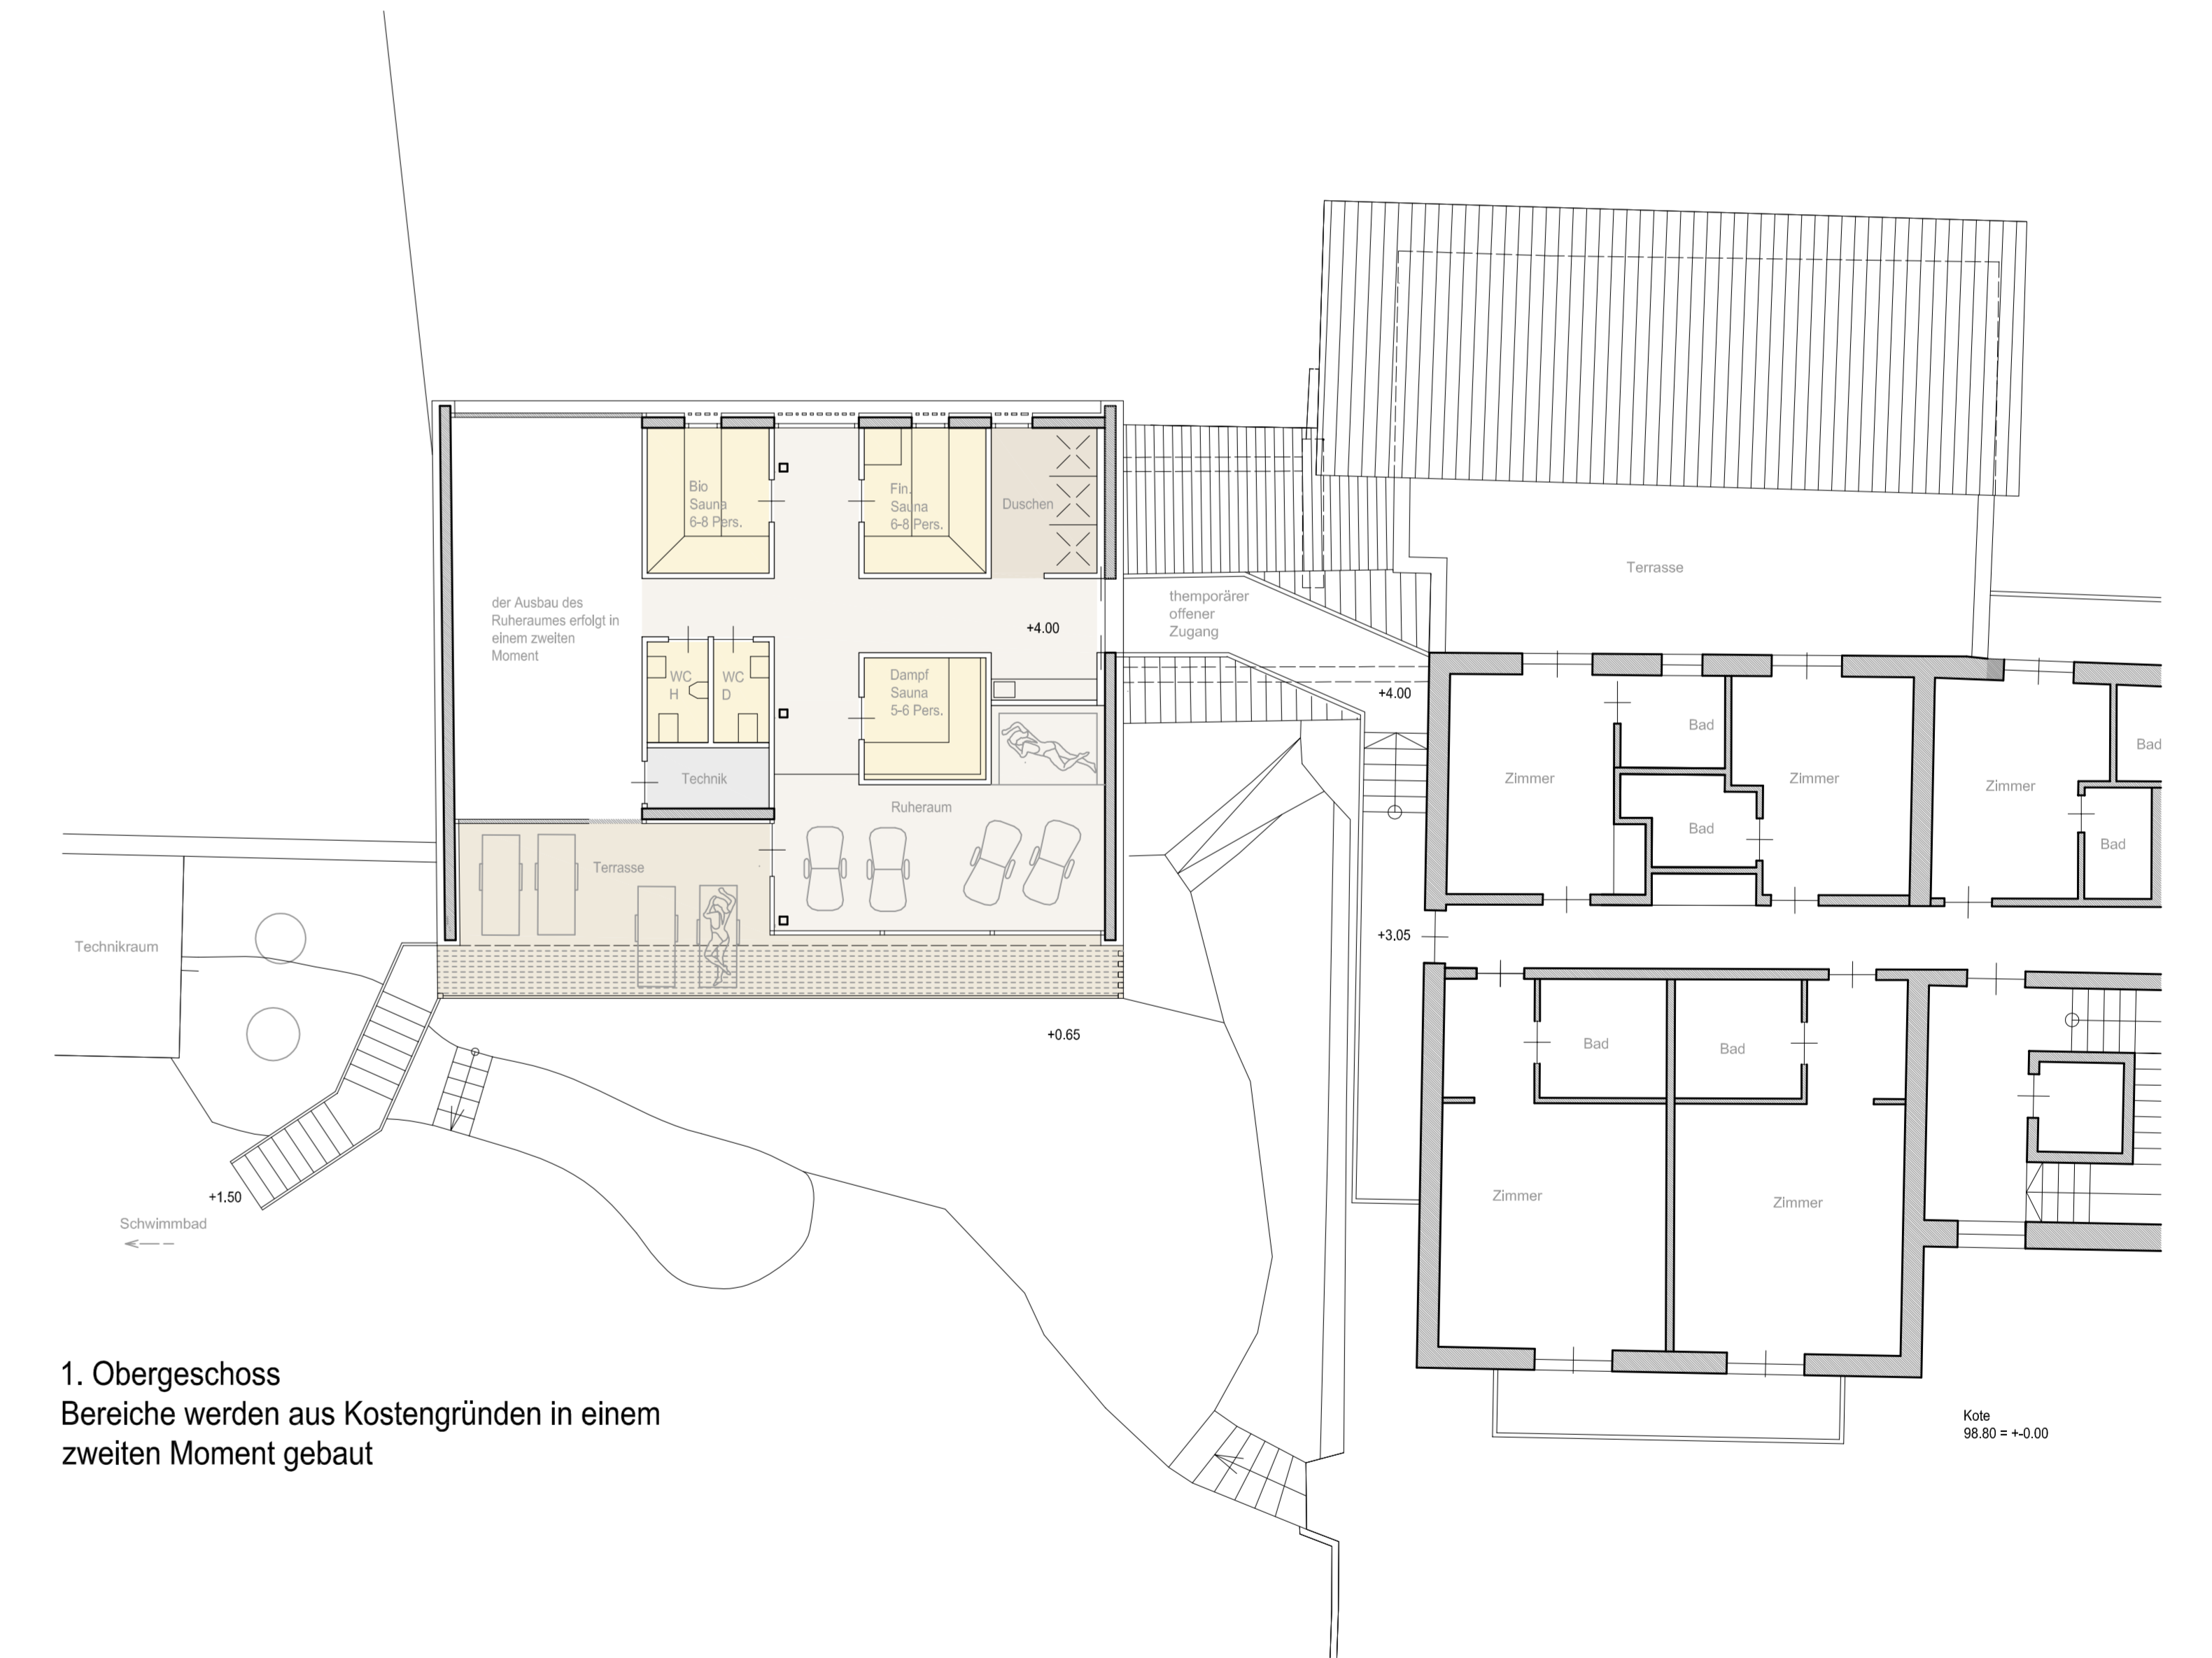

1. Obergeschoss
Bereiche werden aus Kostengründen in einem
zweiten Moment gebaut